
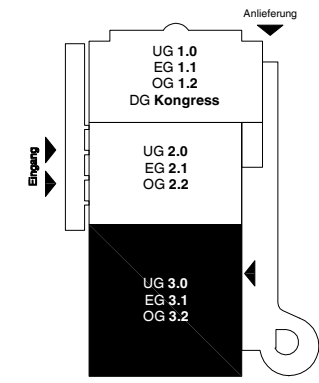
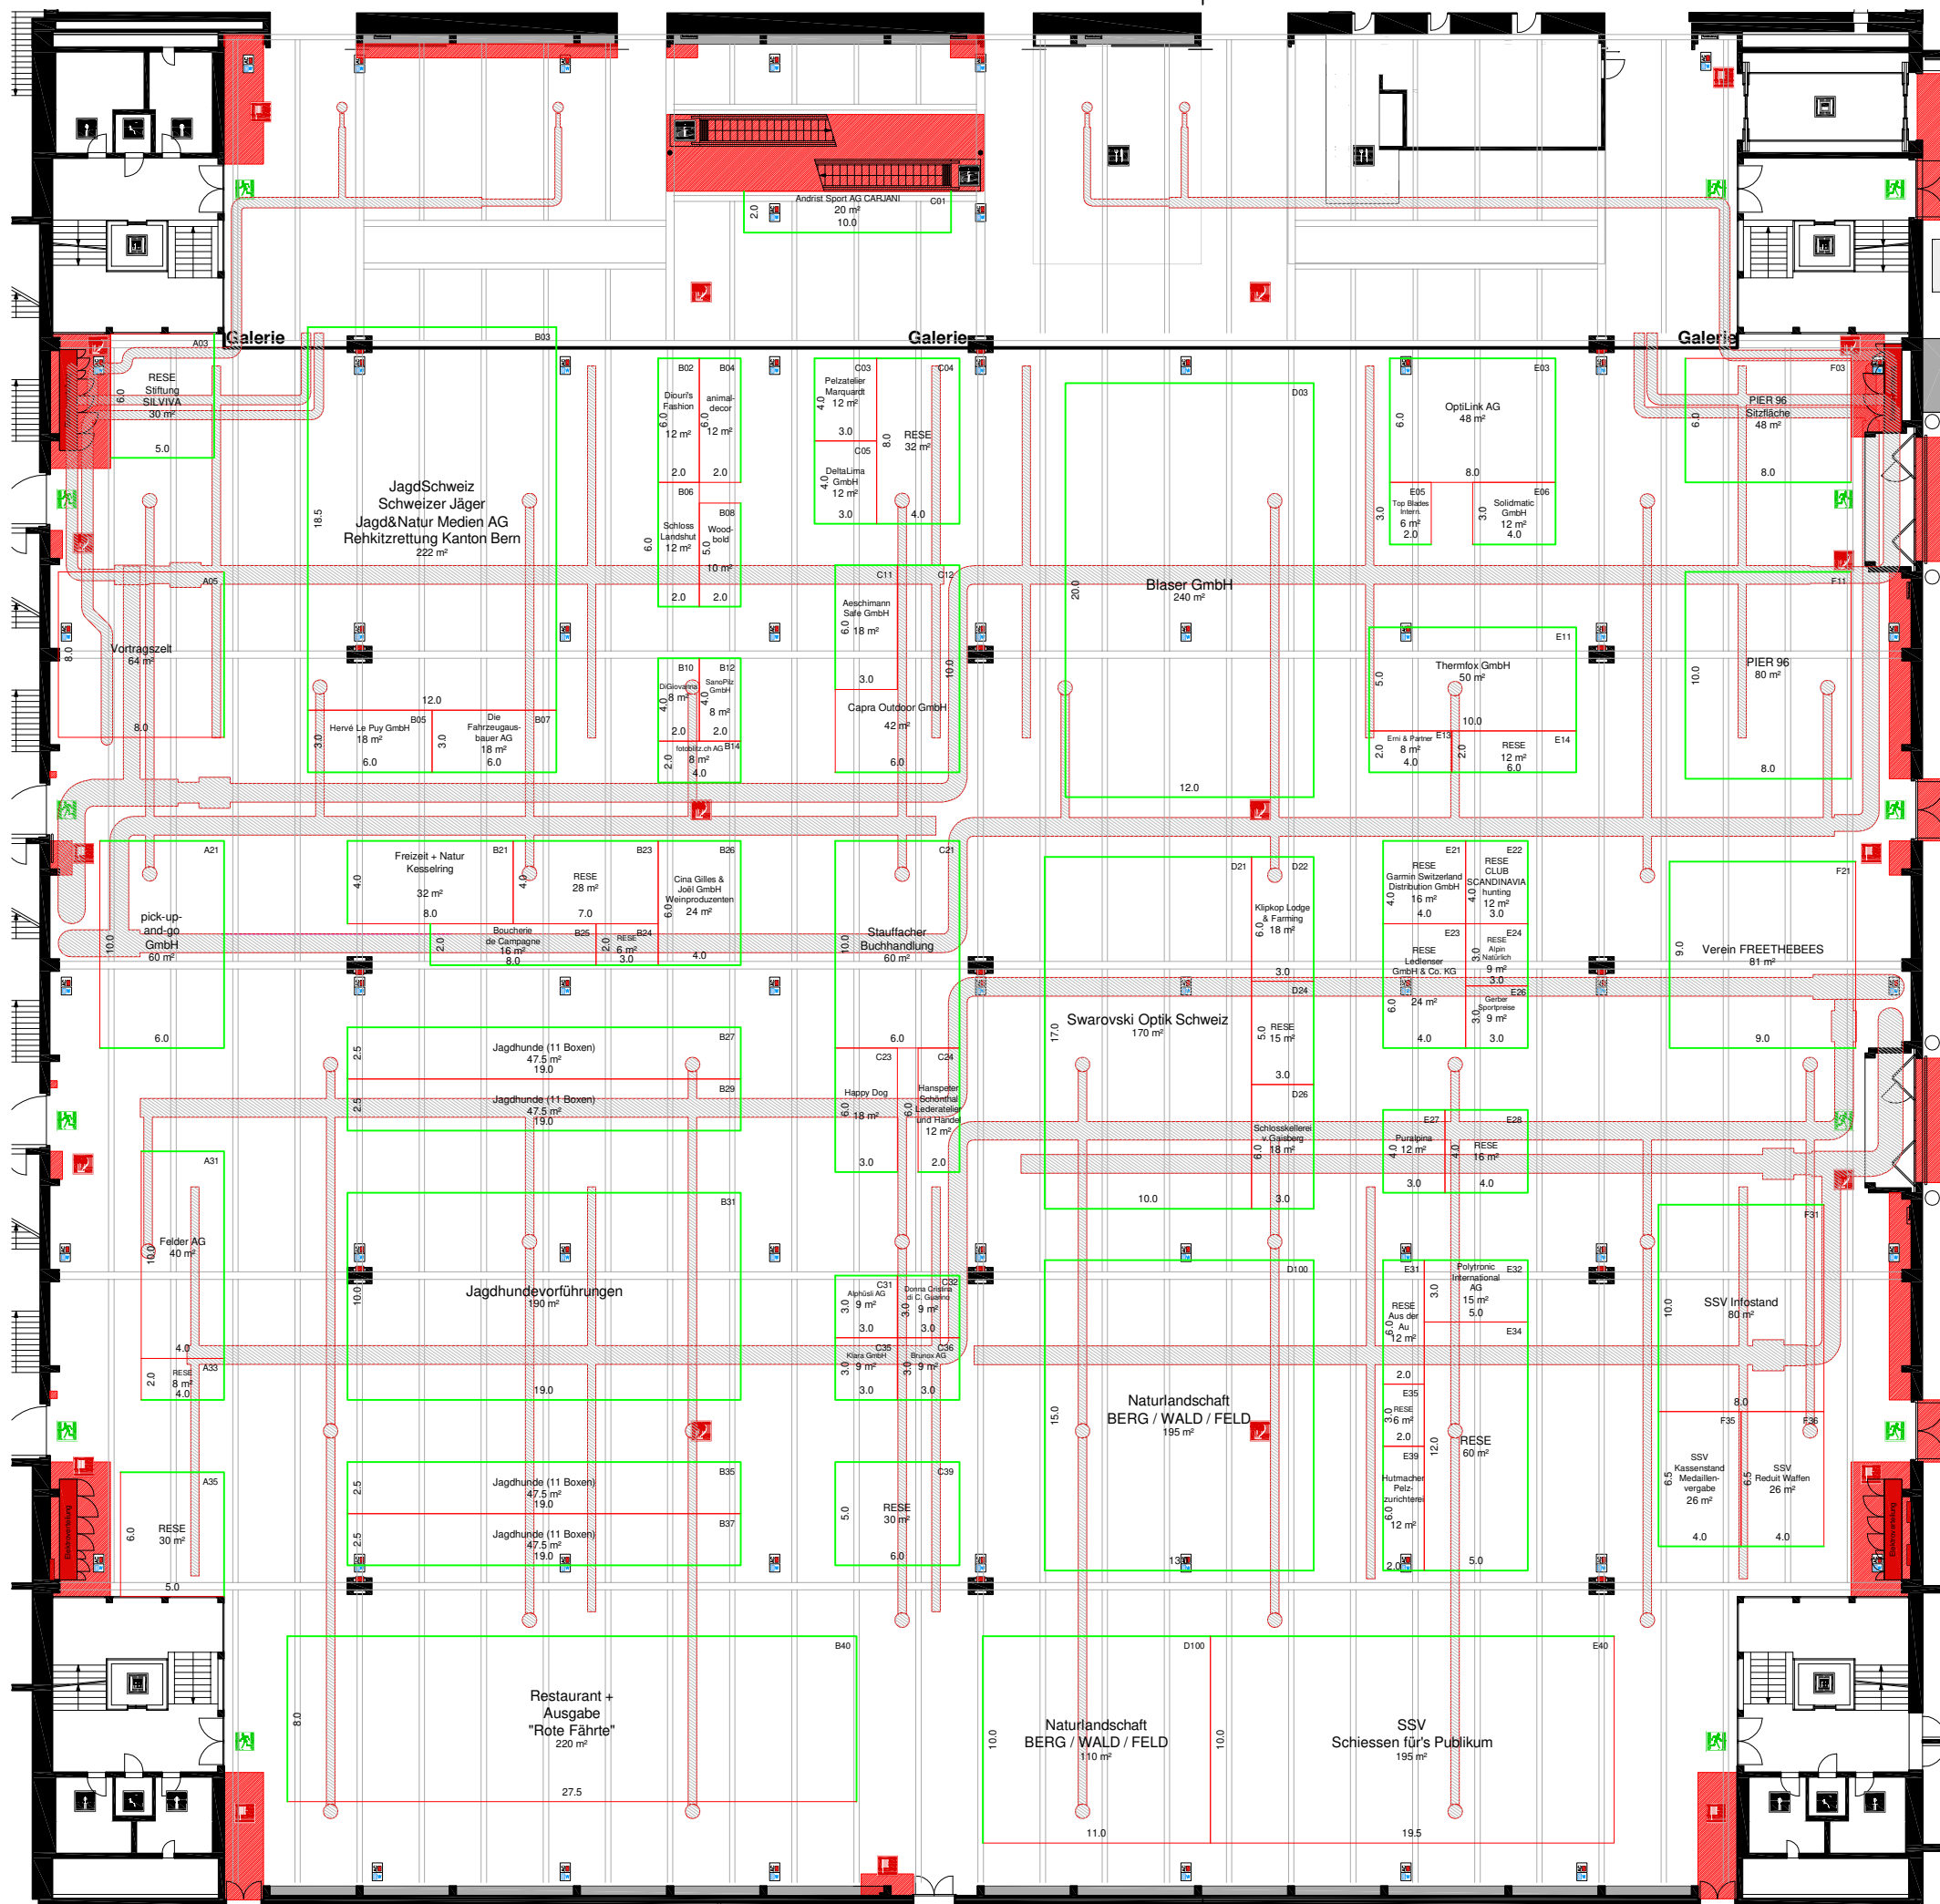


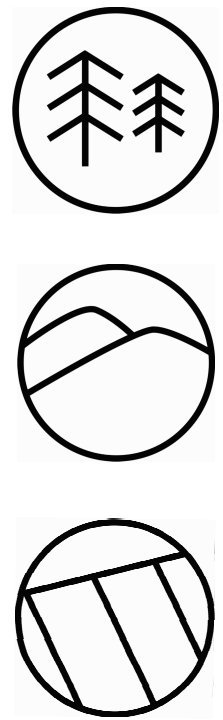

- Konstruktion**
- Mauer / Stütze tragend
 - Deckeninfo / Galerie
 - Trägerstruktur
 - Strom-/ Wasseranschluss

- Fläche**
- Sperrfläche

- Standplanung**
- geschlossene Seite
 - offene Front

Kennzahlen	Halle 3.0
Gesamtfläche	7'430 m ²
Hallenhöhe	10.00 m
Hallenhöhe i.L.	8.00 m
max. Bauhöhe	7.50 m
Höhe unter Galerie	5.20 m
Höhe unter Galerie i.L.	3.50 m
max. Bauhöhe u.G.	3.00 m
Deckenabhang	50 kg/m ²
Bodenbelastbarkeit	2'000 kg/m ²
Stützenraster	30.00x 15.00 m
Torgrosse (bxbh)	1.20x 0.80 m
Warenlift (lxbxh)	5.62x 4.37 m
Gastronomie	7.3x 3.1x 3.5 m (10'000kg)
Sicherheitseinricht.	Brasserie Bernoise
	Brandmelder- und Sprinkleranlage

- Signaletik**
- Fluchtweg
 - Sanität
 - Handfeuerlöscher (HFL)
 - Wasserlöschposten (WLP)
 - Information
 - Toilette
 - Restaurant
 - Rolltreppe
 - Personen-/ Warenlift
 - Geldautomat



Hallenplan	
Messe / Veranstaltung	Halle
MONATURA 2023	3.0
Anlass-Datum	Zeichner / Abteilung
23.03.-26.03.2023	sn
Massstab / Planformat	Datum / Version
1:333 / A3	19.01.2023
Die Rechte dieses Dokuments obliegen der BERNEXPO AG.	
Das Vervielfältigen und Weiterreichen muss genehmigt werden.	