




- Fläche**
- Sperfläche
- Standplanung**
- geschlossene Seite
 - offene Front

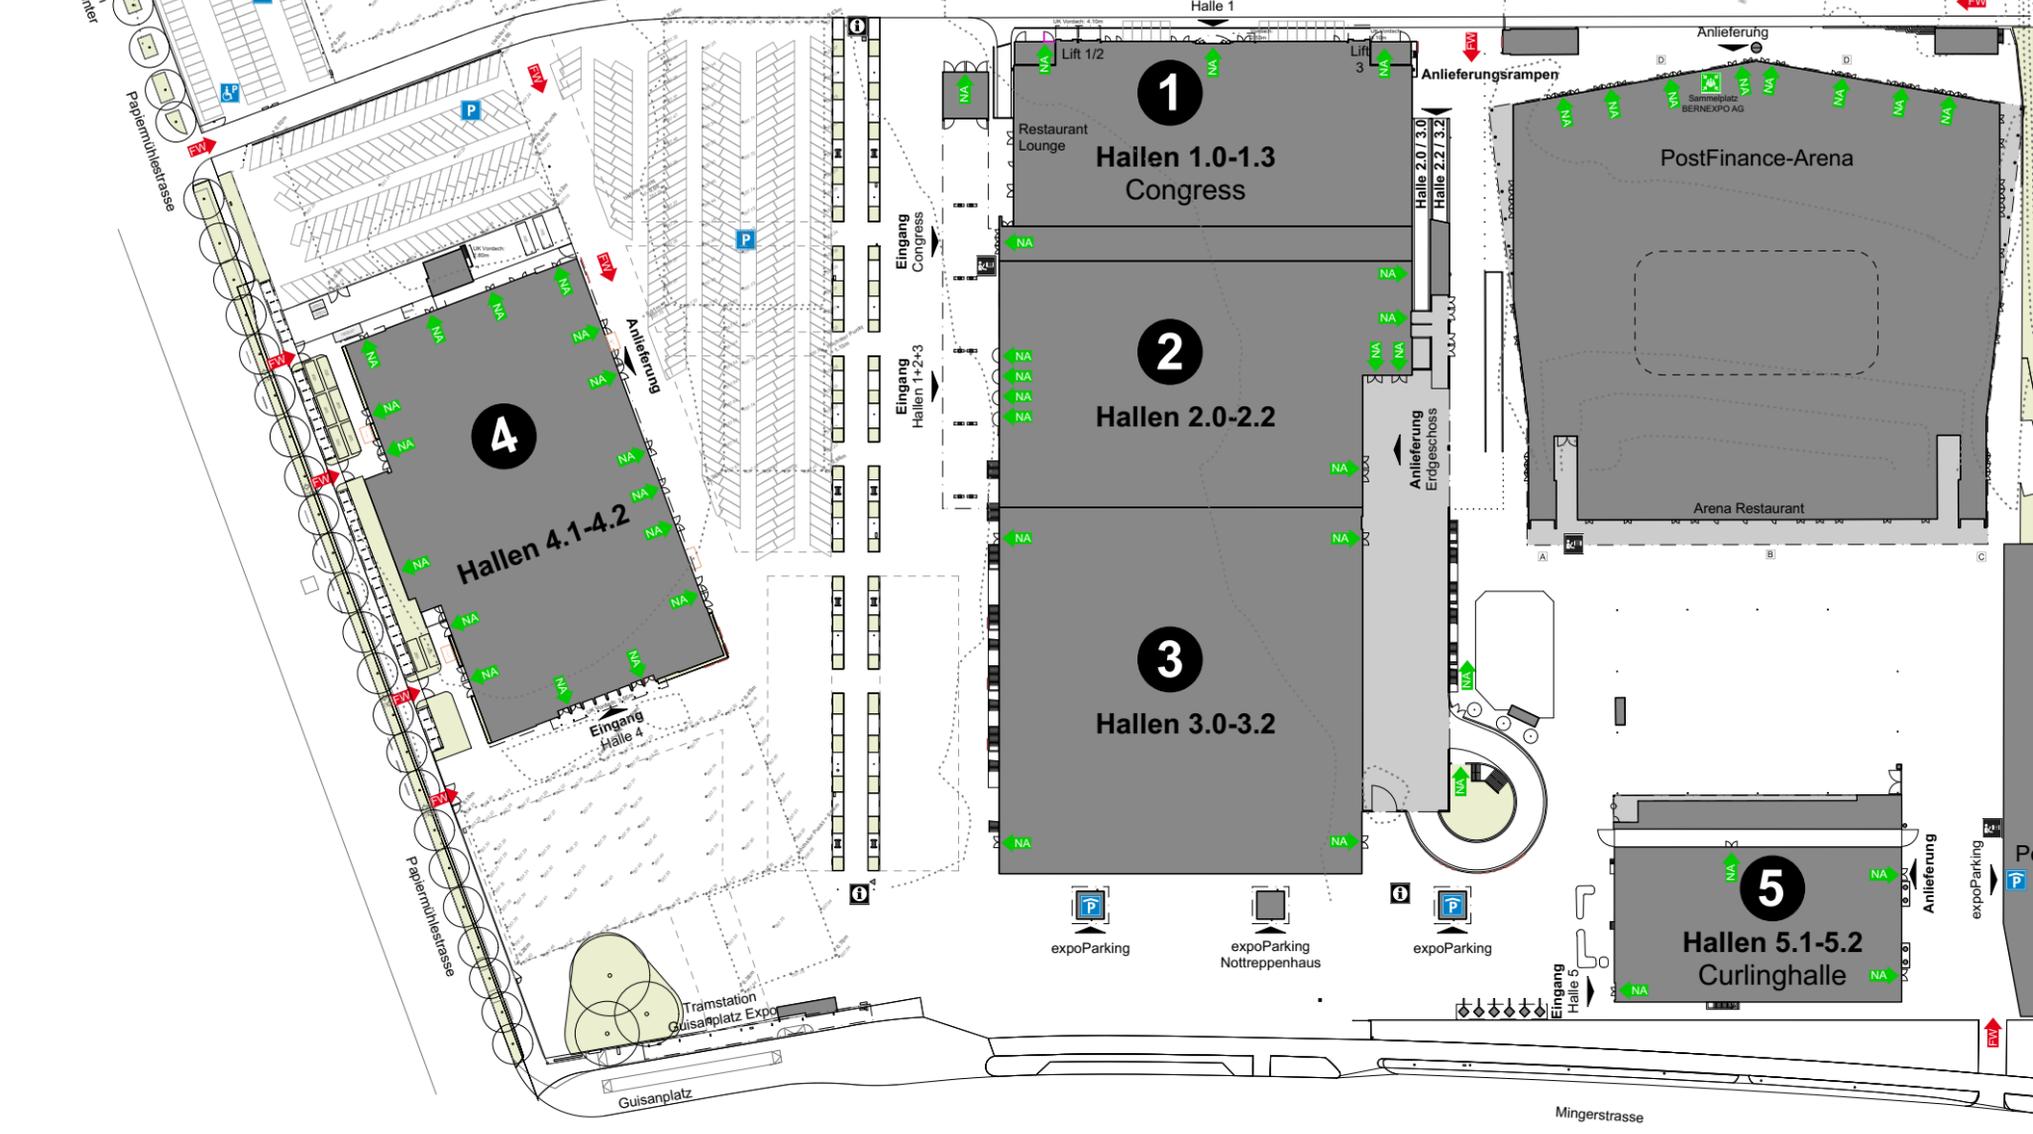

- Signaletik**
- Fluchtweg
 - Sanität
 - Handfeuerlöscher (HFL)
 - Wasserlöschposten (WLP)
 - Information
 - Toilette
 - Restaurant
 - Rolltreppe
 - Personen-/ Warenlift
 - Geldautomat

BERNEXPO
GRUPE

Freigelände gesamt

Messe / Veranstaltung	Halle
Anlass-Datum	Zeichner / Abteilung
Massstab / Planformat	Datum / Version
FG	

1:1800 / A3
Die Rechte dieses Dokuments obliegen der BERNEXPO AG.
Das Vervielfältigen und Weiterreichen muss genehmigt werden.