
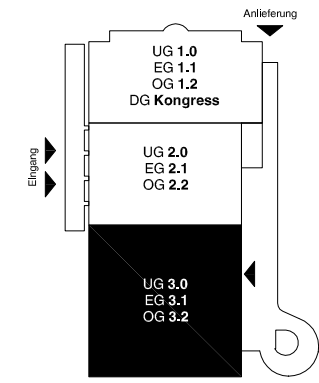


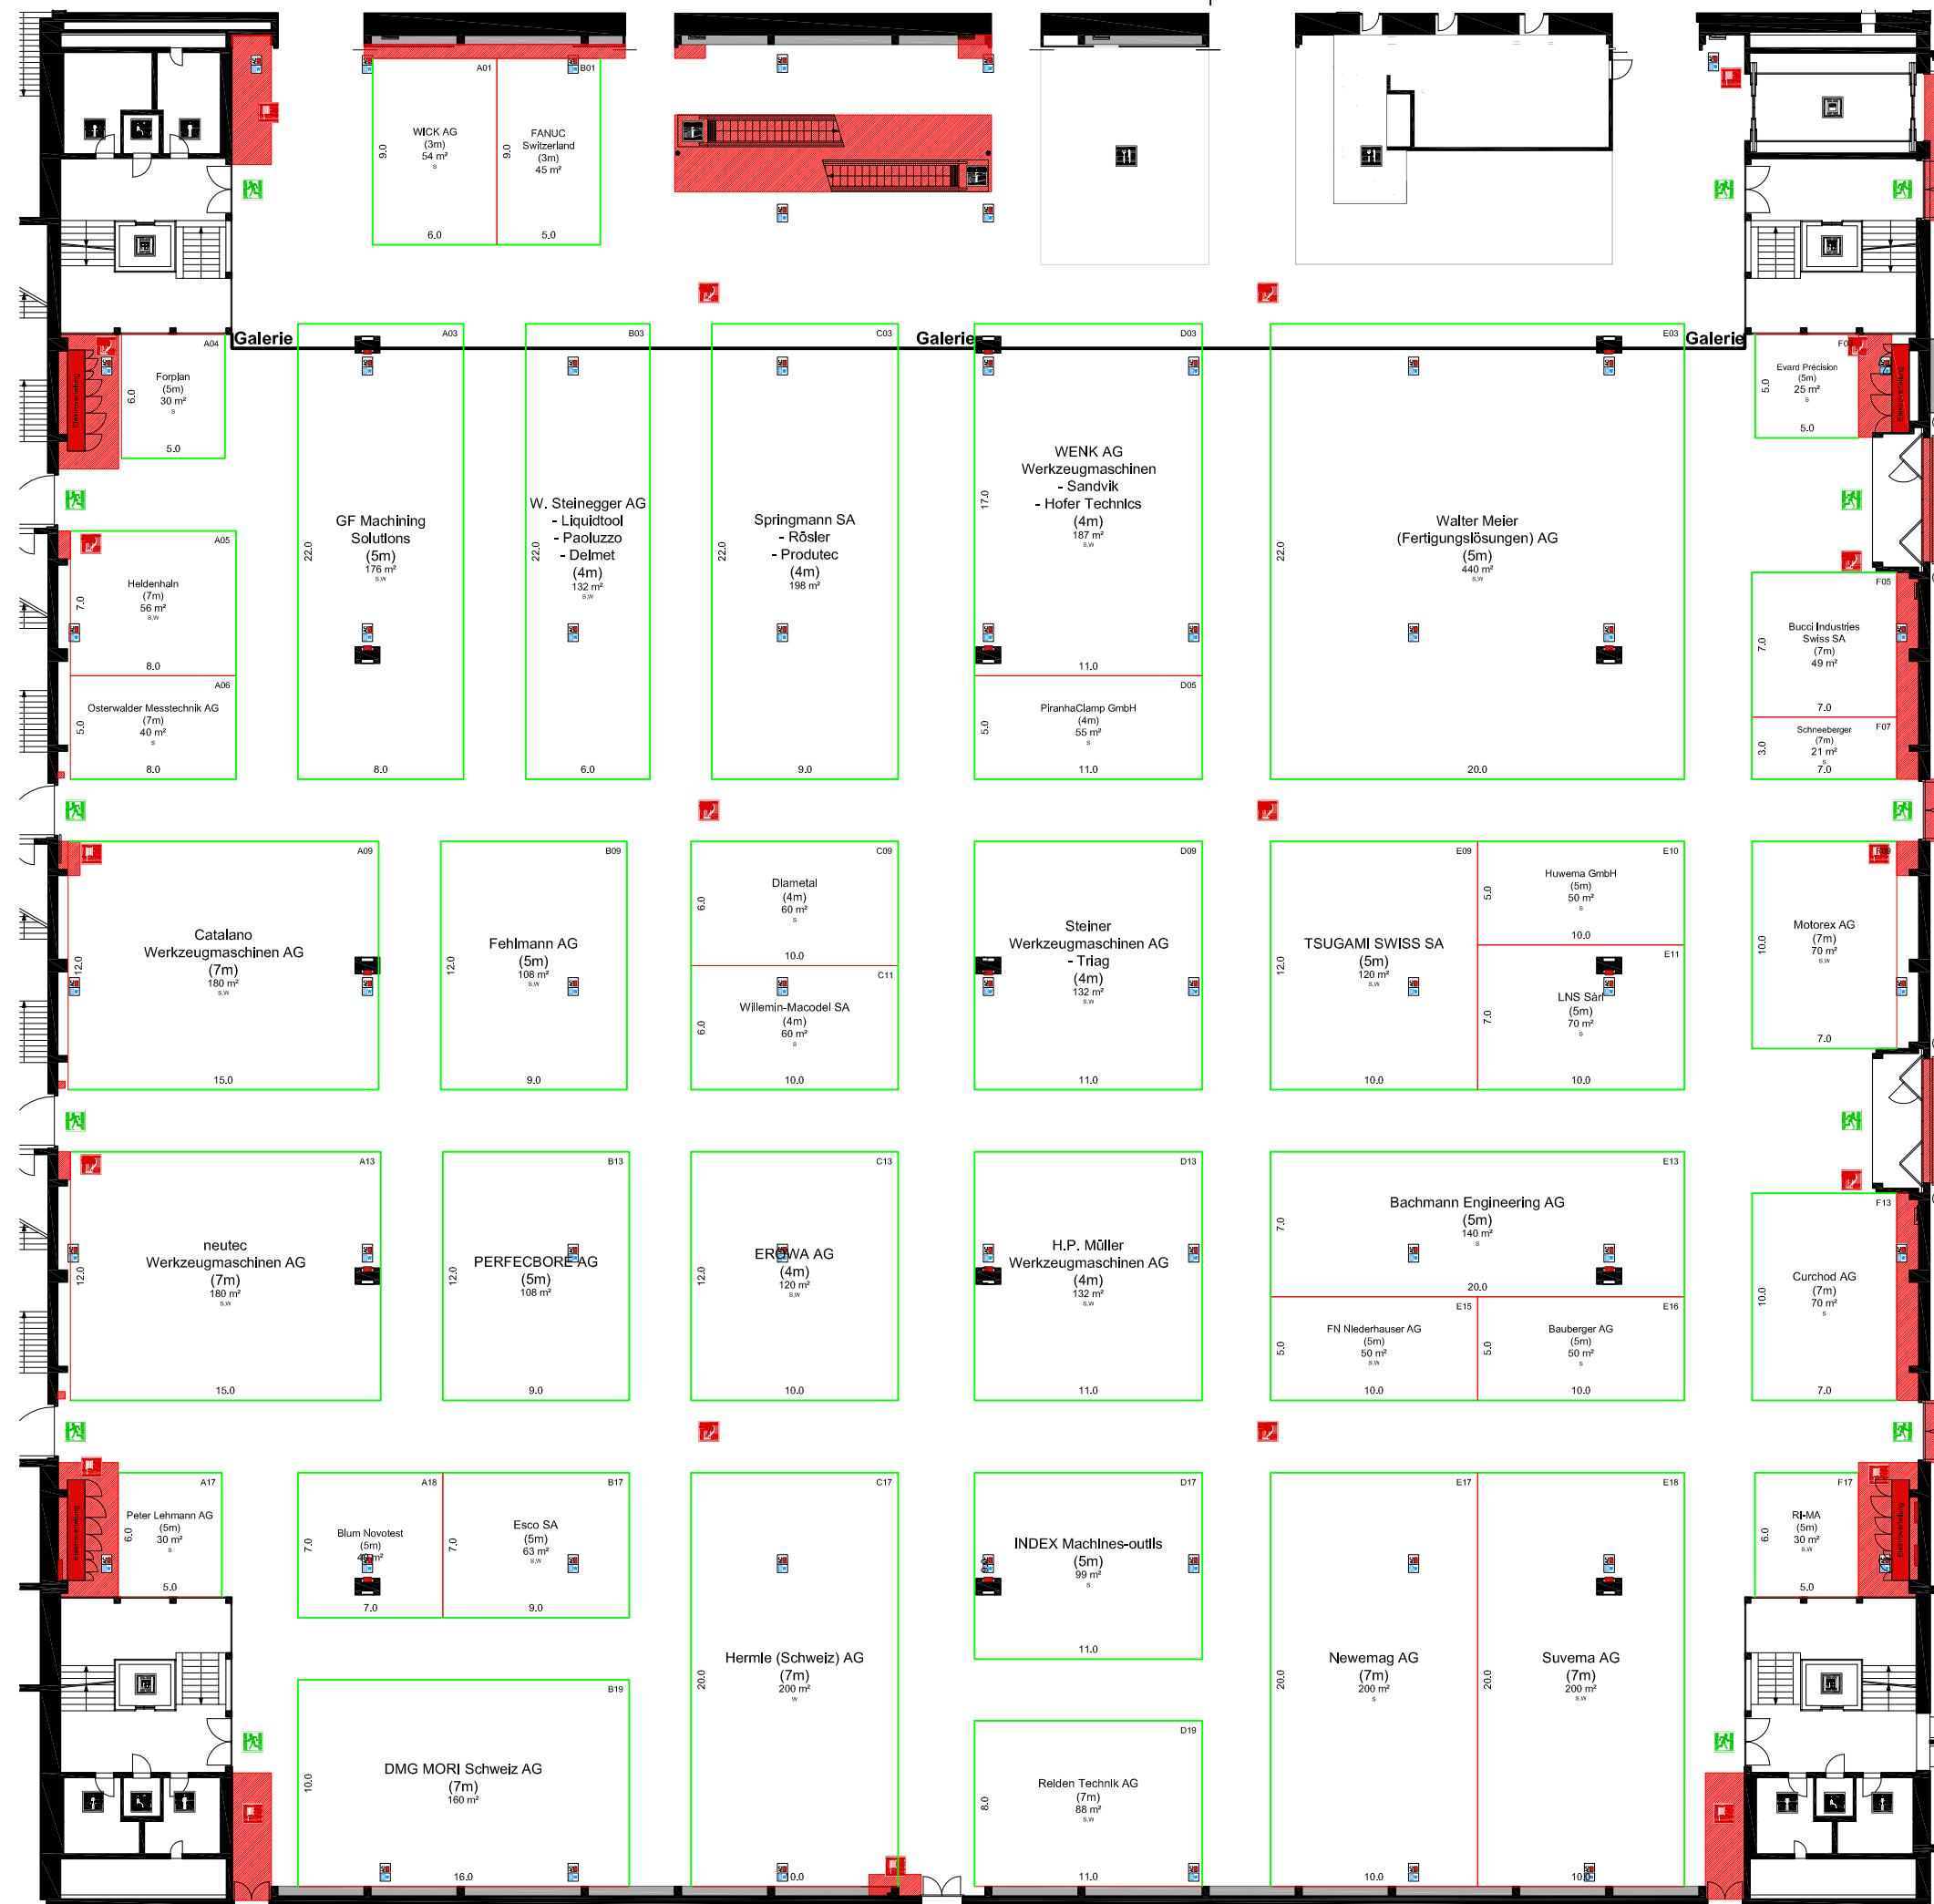

- Konstruktion**
- Mauer / Stütze tragend
 - Deckeninfo / Galerie
 - Trägerstruktur
 - Strom-/ Wasseranschluss

- Fläche**
- Sperrfläche

- Standplanung**
- geschlossene Seite
 - offene Front

Kennzahlen	Halle 3.0
Gesamtfläche	7'430 m²
Hallenhöhe	10,00 m
Hallenhöhe i.L.	8,00 m
max. Bauhöhe	7,50 m
Höhe unter Galerie	5,20 m
Höhe unter Galerie i.L.	3,50 m
max. Bauhöhe u.G.	3,00 m
Deckenabhangung	50 kg/m²
Bodenbelastbarkeit	2'000 kg/m²
Stützenraster	30,00x 15,00 m
Stützenquerschnitte	1,20x 0,80 m
Torgrösse (b x h)	5,62x 4,37 m
Warenlift (b x h x h)	7,3x 3,1x 3,5 m (10'000kg)
Gastronomie	Brasserie Bernolse
Sicherheitseinricht.	Brandmelder- und Sprinkleranlage

- Signaletik**
- Fluchtweg
 - Sanität
 - Handfeuerlöscher (HFL)
 - Wasserlöschposten (WLP)
 - Information
 - Toilette
 - Restaurant
 - Rolltreppe
 - Personen-/ Warenlift
 - Geldautomat



Hallenplan

Messe / Veranstaltung	Halle
INNOTEQ 2023	3.0
Anlass-Datum	Zeichner / Abteilung
07.03.-10.03.2023	ML / DVB
Massstab / Planformat	Datum / Version
1:333 / A3	07.02.2023
Die Rechte dieses Dokuments obliegen der BERNEXPO AG. Das Vervielfältigen und Weiterreichen muss genehmigt werden.	