


- Konstruktion**
- Mauer / Stütze tragend
 - Deckeninfo / Galerie
 - Trägerstruktur
 - Strom-/ Wasseranschluss
- Fläche**
- Sperrfläche
- Standplanung**
- geschlossene Seite
 - offene Front

- Kennzahlen**
- Gesamtfläche: 5'200m²
 - Hallenhöhe: 10.00m
 - Hallenhöhe i.L.: 8.00m
 - max. Bauhöhe: 7.50m
 - Höhe unter Galerie: 5.20m
 - Höhe unter Galerie i.L.: 4.00m
 - max. Bauhöhe u.G.: 3.20m
 - Deckenabhängung: 50 kg/m²
 - Bodenbelastbarkeit: 2'000 kg/m²
 - Stützenraster: 30.00 x 15.00m
 - Stützenquerschnitte: 0.55 x 0.80 / 1.09 / 1.38m
 - Torgrösse (bxbh): 5.62 x 4.37m
 - Warenlift (bxbh): keiner
 - Gastronomie: Brasserie Bernoise
 - Sicherheitseinricht.: Brandmelder- und Sprinkleranlage

- Halle 2.0**
- Signaletik**
- Fluchtweg
 - Sanität
 - Handfeuerlöscher (HFL)
 - Wasserlöschposten (WLP)
 - Information
 - Toilette
 - Restaurant
 - Rolltreppe
 - Personen-/ Warenlift
 - Geldautomat

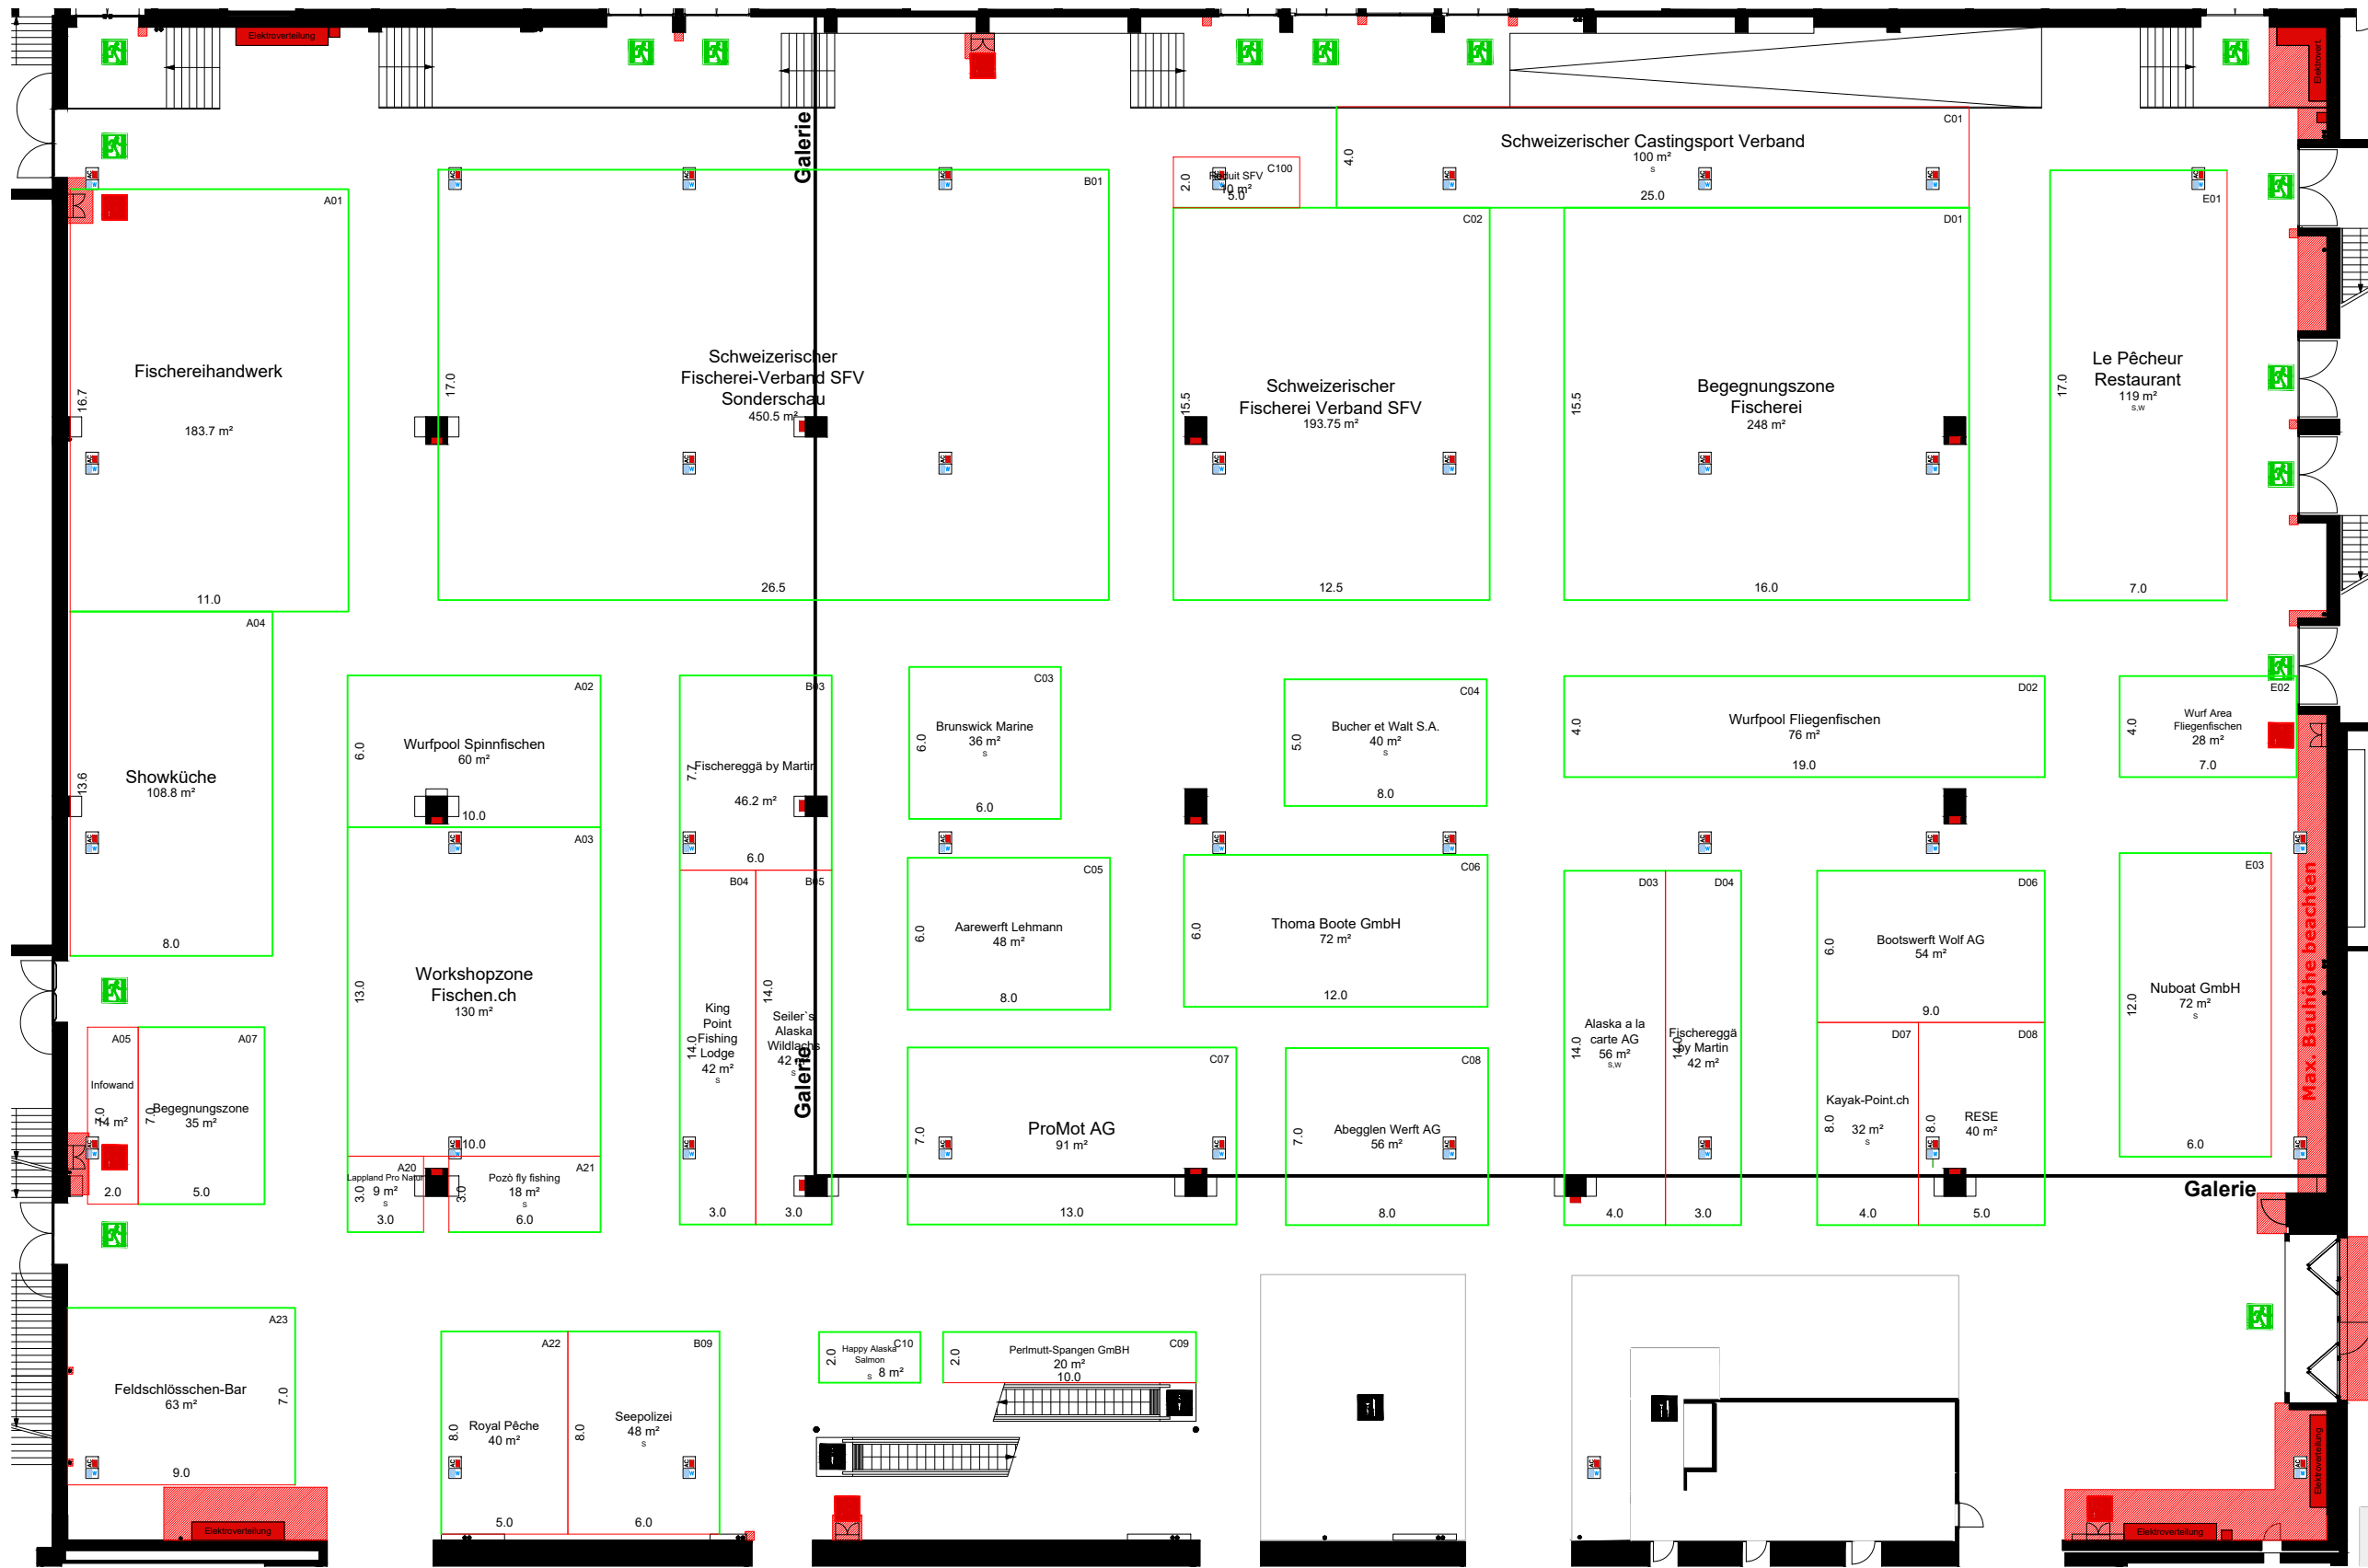

BERNEXPO
GROUPE

Hallenplan	
Messe / Veranstaltung	Halle
MONATURA 2023	2.0
Anlass-Datum	Zeichner / Abteilung
23.-26.03.2023	mah
Massstab / Planformat	Datum / Version
1:275 / A3	13.03.2023
Die Rechte dieses Dokuments obliegen der BERNEXPO AG. Das Vervielfältigen und Weiterreichen muss genehmigt werden.	