
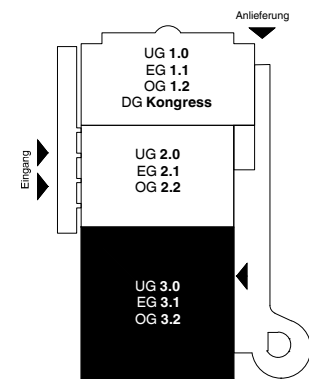


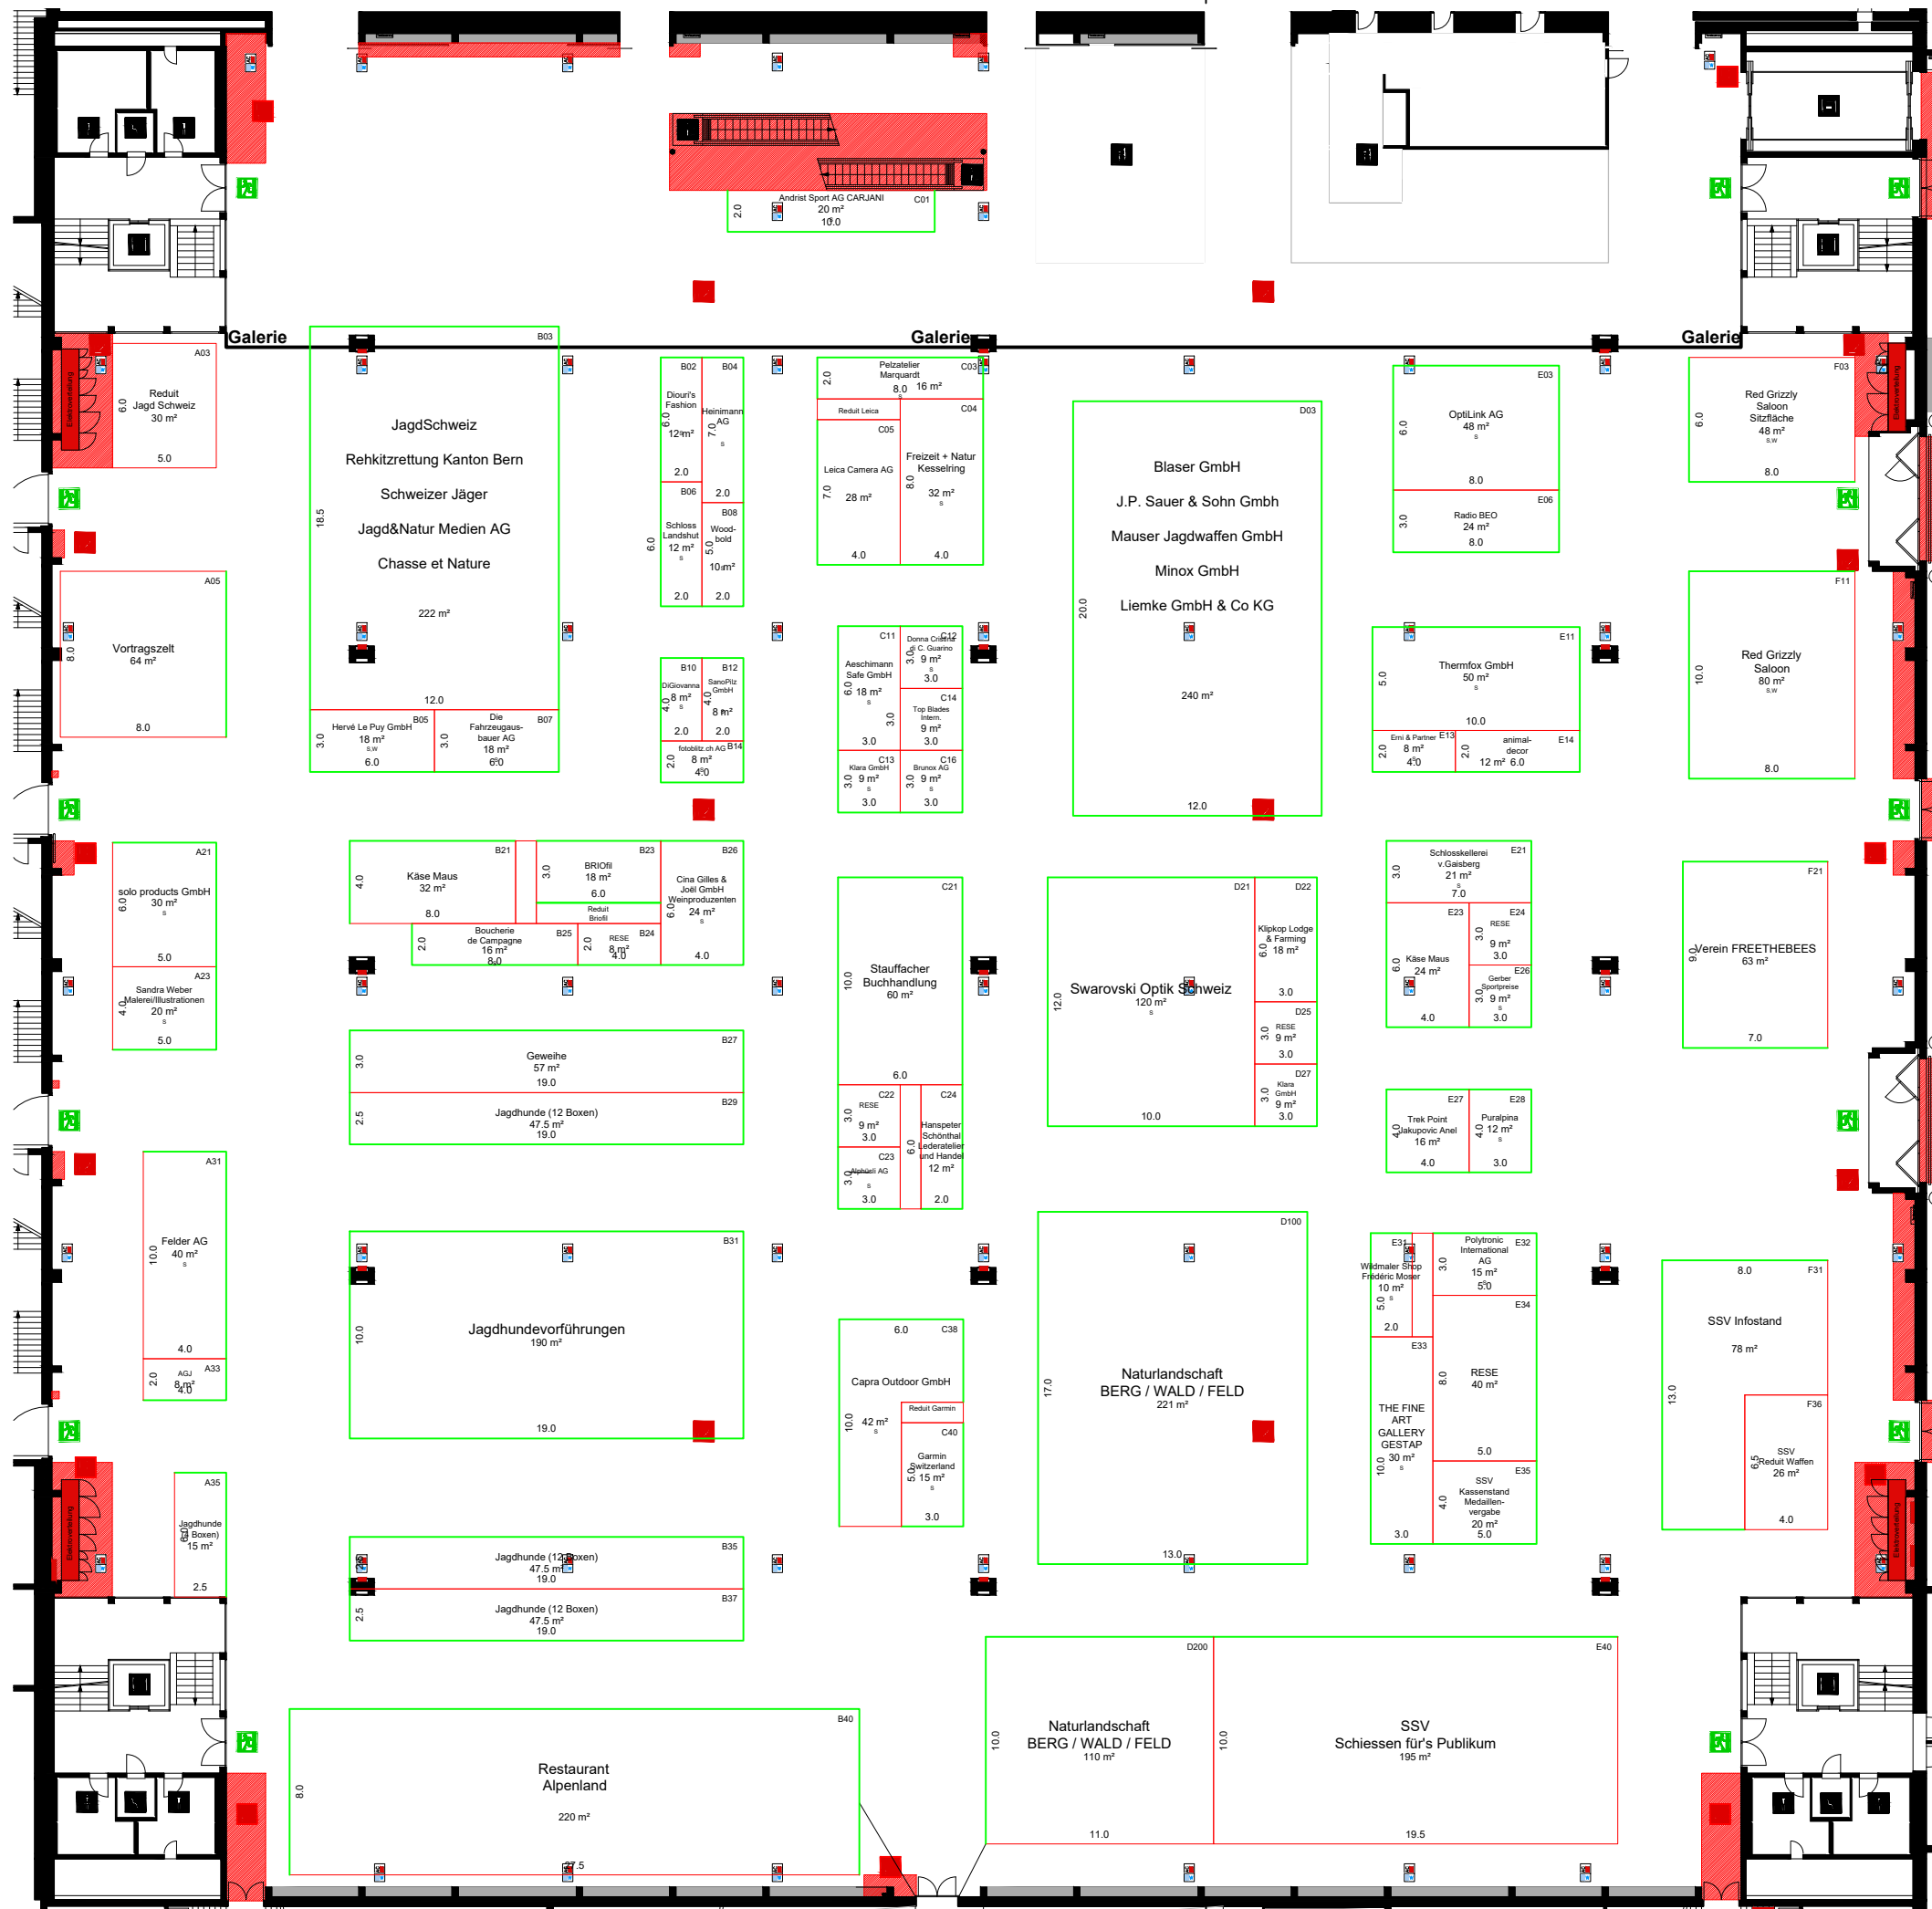

Konstruktion

- Mauer / Stütze tragend
- Deckeninfo / Galerie
- Trägerstruktur
- Strom-/ Wasseranschluss

Fläche

- Sperrfläche

Standplanung

- geschlossene Seite
- offene Front

Kennzahlen

Halle 3.0

Gesamtfläche	7430 m²
Hallenhöhe	10.00 m
Hallenhöhe i.L.	8.00 m
max. Bauhöhe	7.50 m
Höhe unter Galerie	5.20 m
Höhe unter Galerie i.L.	3.50 m
max. Bauhöhe u.G.	3.00 m
Deckenabhangung	50 kg/m²
Bodenbelastbarkeit	2'000 kg/m²
Stützenraster	30.00x 15.00 m
Stützenquerschnitte	1.20x 0.80 m
Torgrosse (bxh)	5.62x 4.37 m
Warenlift (lxbxh)	7.3x 3.1x 3.5 m (10'000kg)
Gastronomie	Brasserie Bernoise
Sicherheitseinricht.	Brandmelder- und Sprinkleranlage

Signaletik

- Fluchtweg
- Sanität
- Handfeuerlöscher (HFL)
- Wasserschöpfposten (WLP)
- Information
- Toilette
- Restaurant
- Rolltreppe
- Personen-/ Warenlift
- Geldautomat



Hallenplan

Messe / Veranstaltung	Halle
MONATURA 2023	3.0
Anlass-Datum	Zeichner / Abteilung
23.03.-26.03.2023	mah
Massstab / Planformat	Datum / Version
1:333 / A3	13.03.2023
Die Rechte dieses Dokuments obliegen der BERNEXPO AG.	
Das Vervielfältigen und Weiterreichen muss genehmigt werden.	