
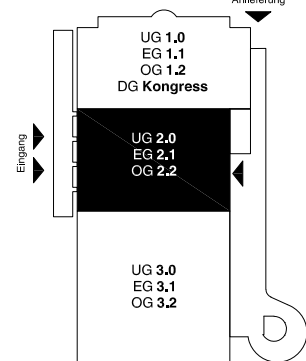


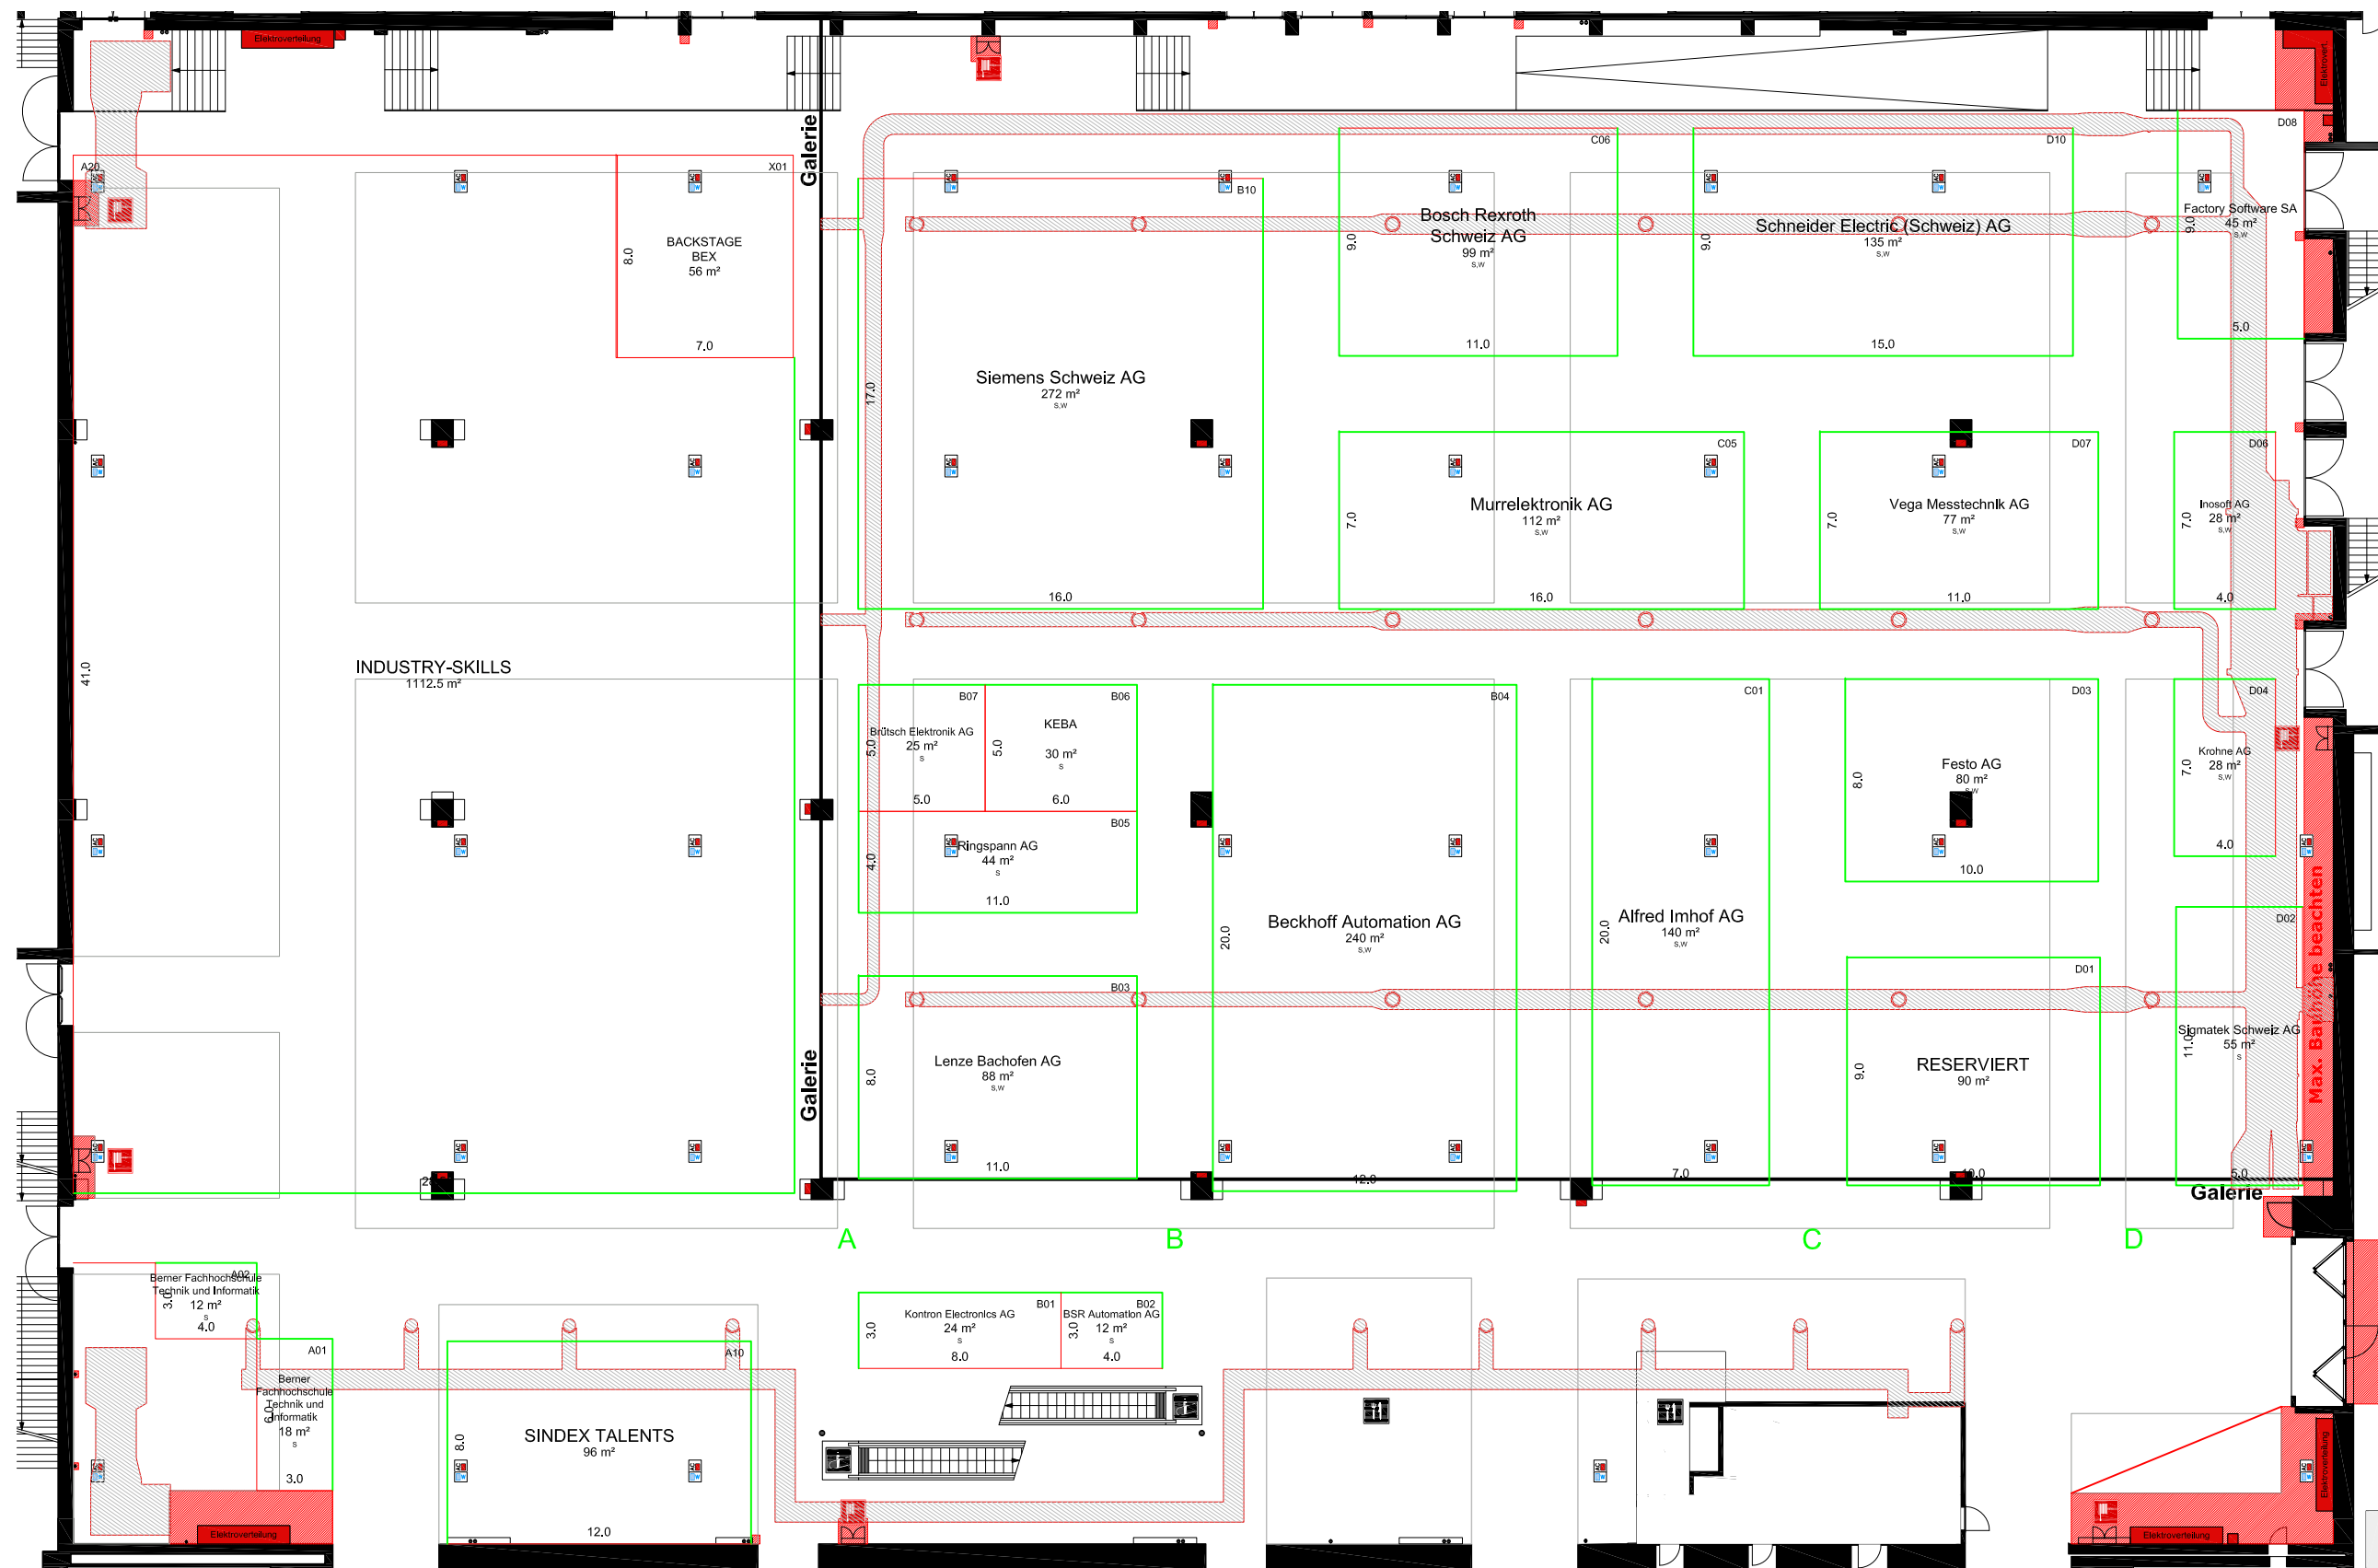

- Konstruktion**
- Mauer / Stütze tragend
 - DeckenInfo / Galerie
 - Trägerstruktur
 - Strom-/ Wasseranschluss
- Fläche**
- Sperrfläche
- Standplanung**
- geschlossene Seite
 - offene Front

- Kennzahlen**
- Gesamtfläche 5'200m²
 - Hallenhöhe 10,00m
 - Hallenhöhe LL 8,00m
 - max. Bauhöhe 7,50m
 - Höhe unter Galerie 5,20m
 - Höhe unter Galerie LL 4,00m
 - max. Bauhöhe u.G. 3,20m
 - Deckenabhängung 50 kg/m²
 - Bodenbelastbarkeit 2'000 kg/m²
 - Stützenraster 30,00 x 15,00m
 - Stützenquerschnitte 0,55 x 0,80 / 1,09 / 1,38m
 - Torgrosse (bxbh) 5,62 x 4,37m
 - Warenlift (bxbh) keiner
 - Gastronomie
 - Sicherheitseinricht.
- Halle 2.0**
- 5'200m²
 - 10,00m
 - 8,00m
 - 7,50m
 - 5,20m
 - 4,00m
 - 3,20m
 - 50 kg/m²
 - 2'000 kg/m²
 - 30,00 x 15,00m
 - 0,55 x 0,80 / 1,09 / 1,38m
 - 5,62 x 4,37m
 - keiner
 - Brasserie Bernoise
 - Brandmelder- und Sprinkleranlage

- Signaletik**
- Fluchtweg
 - Sanität
 - Handfeuerlöscher (HFL)
 - Wasserlöschposten (WLP)
 - Information
 - Toilette
 - Restaurant
 - Rolltreppe
 - Personen-/ Warenlift
 - Geldautomat

BERNEXPO[®]
GROUPE

Hallenplan

Messe / Veranstaltung	Halle
SINDEX 2023	2.0
Anlass-Datum	Zeichner / Abteilung
05.09.-07.09.2023	DVB / ML
Massstab / Planformat	Datum / Version
1:275 / A3	08.08.2023
Die Rechte dieses Dokuments obliegen der BERNEXPO AG. Das Veröffentlichen und Weiterleihen muss genehmigt werden.	

SINDEX
MASSGEBEND IN TECHNOLOGIE