
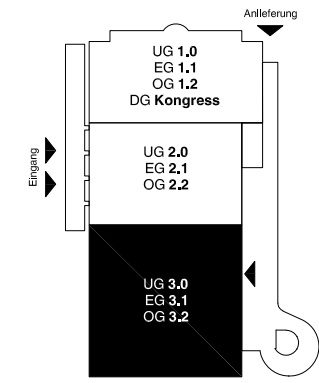


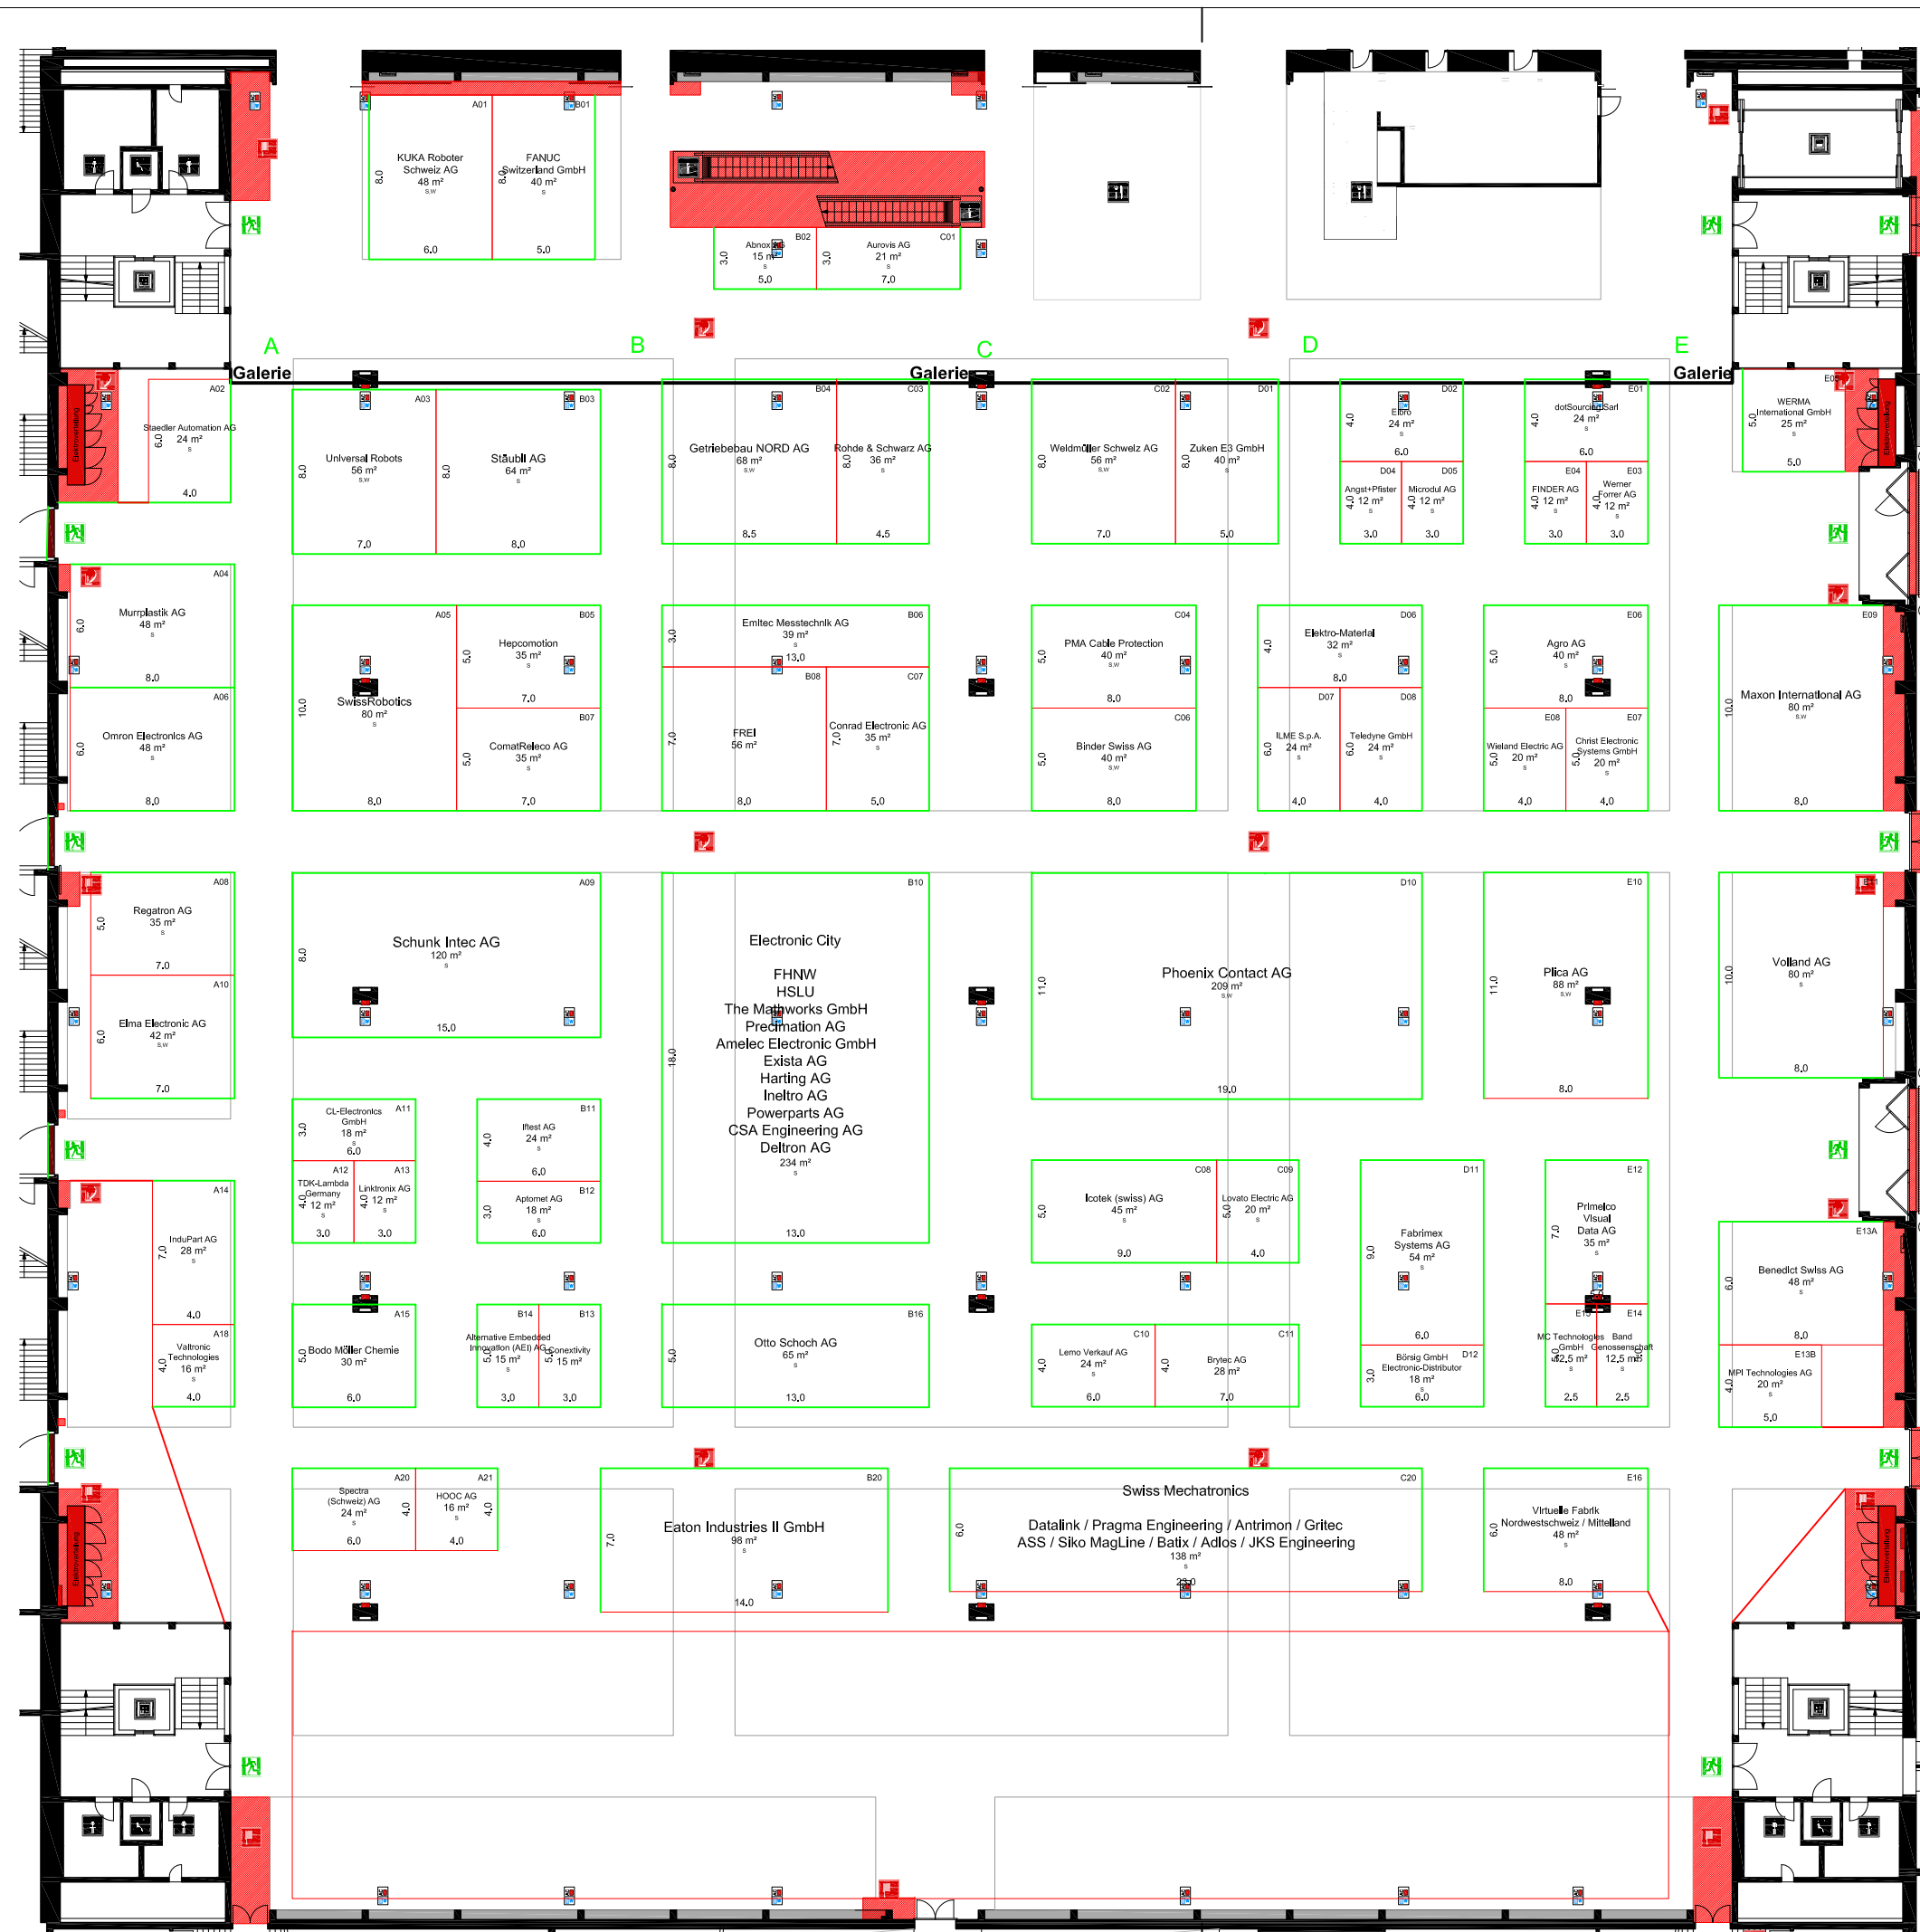

- Konstruktion**
- Mauer / Stütze tragend
 - DeckenInfo / Galerie
 - Trägerstruktur
 - Strom-/ Wasseranschluss

- Fläche**
- Sperrfläche

- Standplanung**
- geschlossene Seite
 - offene Front

Kennzahlen	Halle 3.0
Gesamtfläche	7'430 m ²
Hallenhöhe	10.00 m
Hallenhöhe i.L.	8.00 m
max. Bauhöhe	7.50 m
Höhe unter Galerie	5.20 m
Höhe unter Galerie i.L.	3.50 m
max. Bauhöhe u.G.	3.00 m
Deckenabhängung	50 kg/m ²
Bodenbelastbarkeit	2'000 kg/m ²
Stützenraster	30,00x 15,00 m
Stützenquerschnitte	1,20x 0,80 m
Torgrösse (btxh)	5,62x 4,37 m
Warenlift (btxh)	7,3x 3,1x 3,5 m (10'000kg)
Gastronomie	Brasserie Bernolise
Sicherheitsleuchte	Brandmelder- und Sprinkleranlage

- Signaletik**
- Fluchtweg
 - Sanität
 - Handfeuerlöscher (HFL)
 - Wasserlöschposten (WLP)
 - Information
 - Toilette
 - Restaurant
 - Rolltreppe
 - Personen-/ Warenlift
 - Geldautomat



Hallenplan	
Messe / Veranstaltung	Halle 3.0
SINDEX 2023	
Anlass-Datum	Zelchner / Abteilung
05.09.-07.09.2023	DVB / ML
Massstab / Planformat	Datum / Version
1:333 / A3	08.08.2023
Die Rechte dieses Dokuments obliegen der BERNEXPO AG. Das Vervielfältigen und Weiterreichen muss genehmigt werden.	