
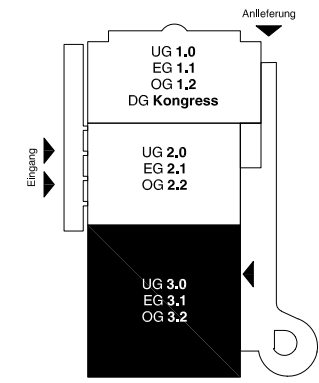


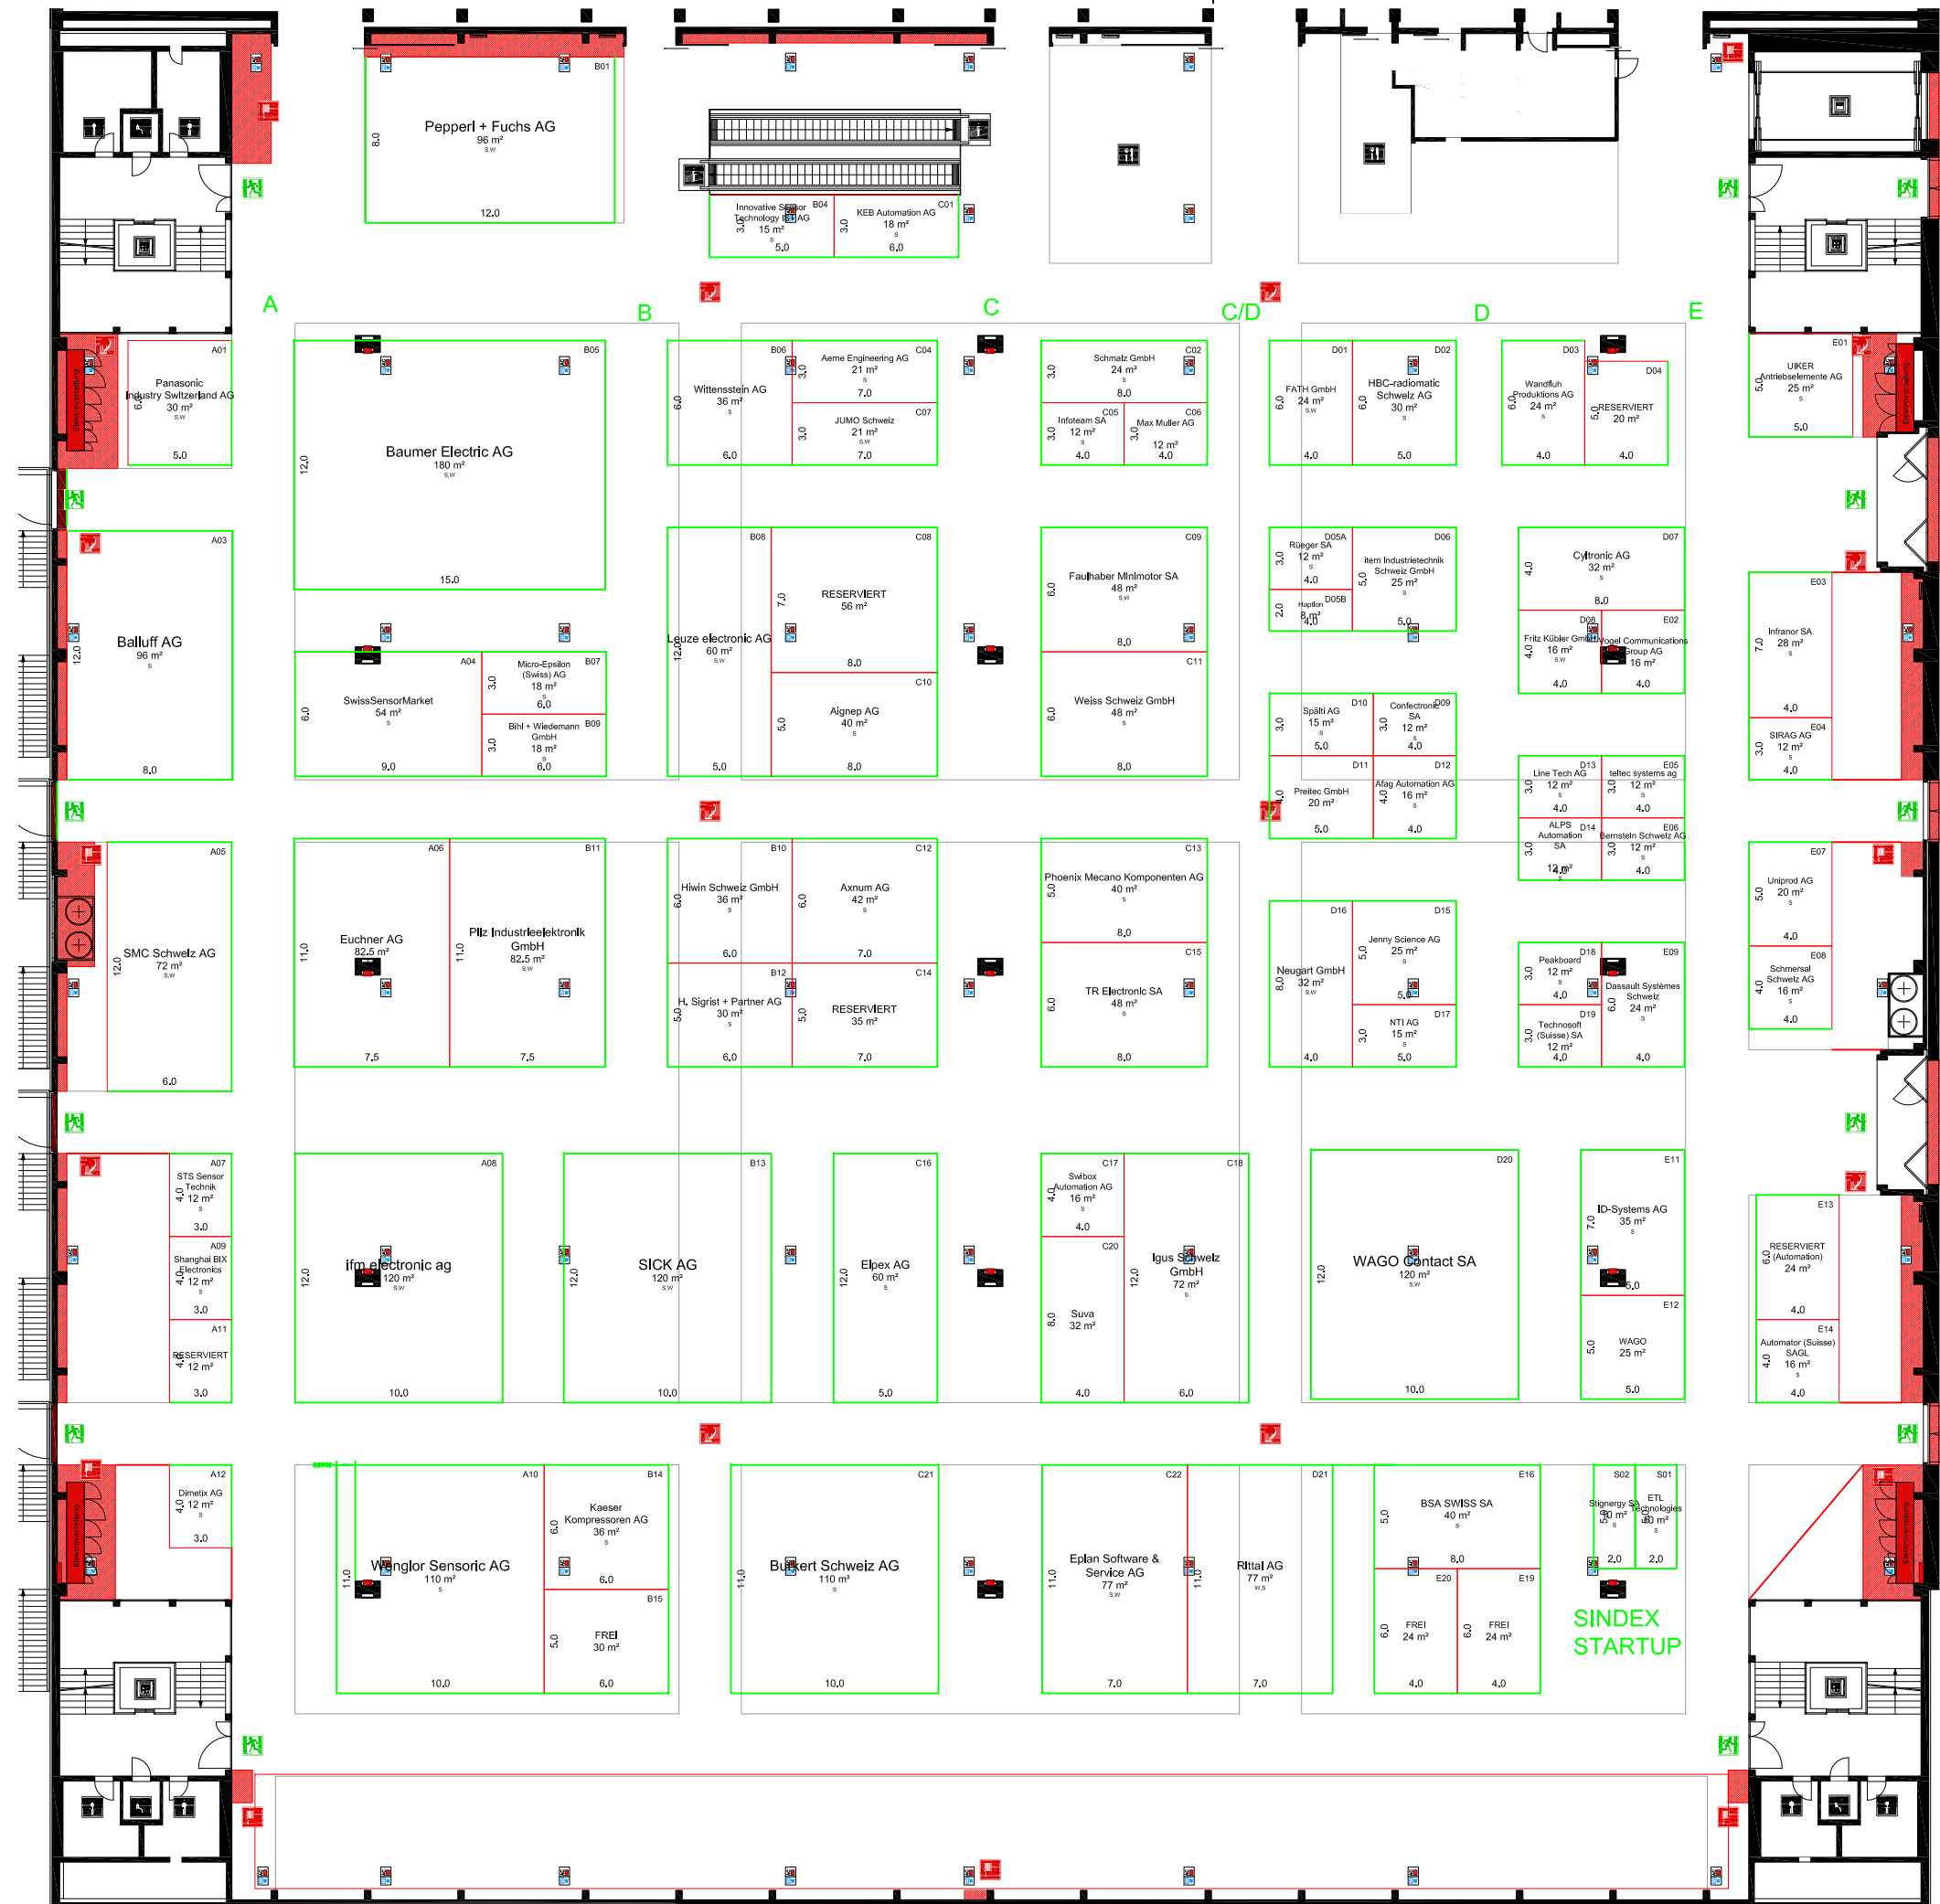

- Konstruktion**
- Mauer / Stütze tragend
 - DeckenInfo / Galerie
 - Trägerstruktur
 - Strom-/ Wasseranschluss

- Fläche**
- Sperrfläche
- Standplanung**
- geschlossene Seite
 - offene Front

Kennzahlen	Halle 3.2
Gesamtfläche	7'430m ²
Hallenhöhe	10,00m
Hallenhöhe i.L.	8,00m
max. Bauhöhe	7,50m
Deckenabhangung	50 kg/m ²
Bodenbelastbarkeit	750 kg/m ²
Stützenraster	30,00 x 15,00m
Stützenquerschnitte	1,20 x 0,80m
Torgrosse (b x h)	5,62 x 4,37m
Warenlift (b x h x h)	7,30 x 3,16 x 3,50m (10'000kg)
Gastronomie	Ess-Oase Mercato
Sicherheitseinricht.	Brandmelder- und Sprinkleranlage

- Signalistik**
- Fluchtweg
 - Sanität
 - Handfeuerlöscher (HFL)
 - Wasserlöschposten (WLP)
 - Information
 - Toilette
 - Restaurant
 - Rolltreppe
 - Personen-/ Warenlift
 - Geldautomat



Hallenplan	
Messe / Veranstaltung	Halle 3.2
SINDEX 2023	
Anlass-Datum	Zeichner / Abteilung
05.09.-07.09.2023	DVB / ML
Maassstab / Planformat	Datum / Version
1:333 / A3	08.08.2023
Die Rechte dieses Dokuments obliegen der BERNEXPO AG.	
Das Vervielfältigen und Weiterleiten muss genehmigt werden.	