
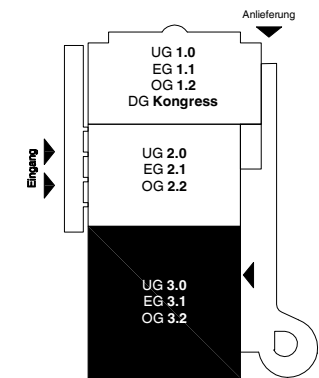


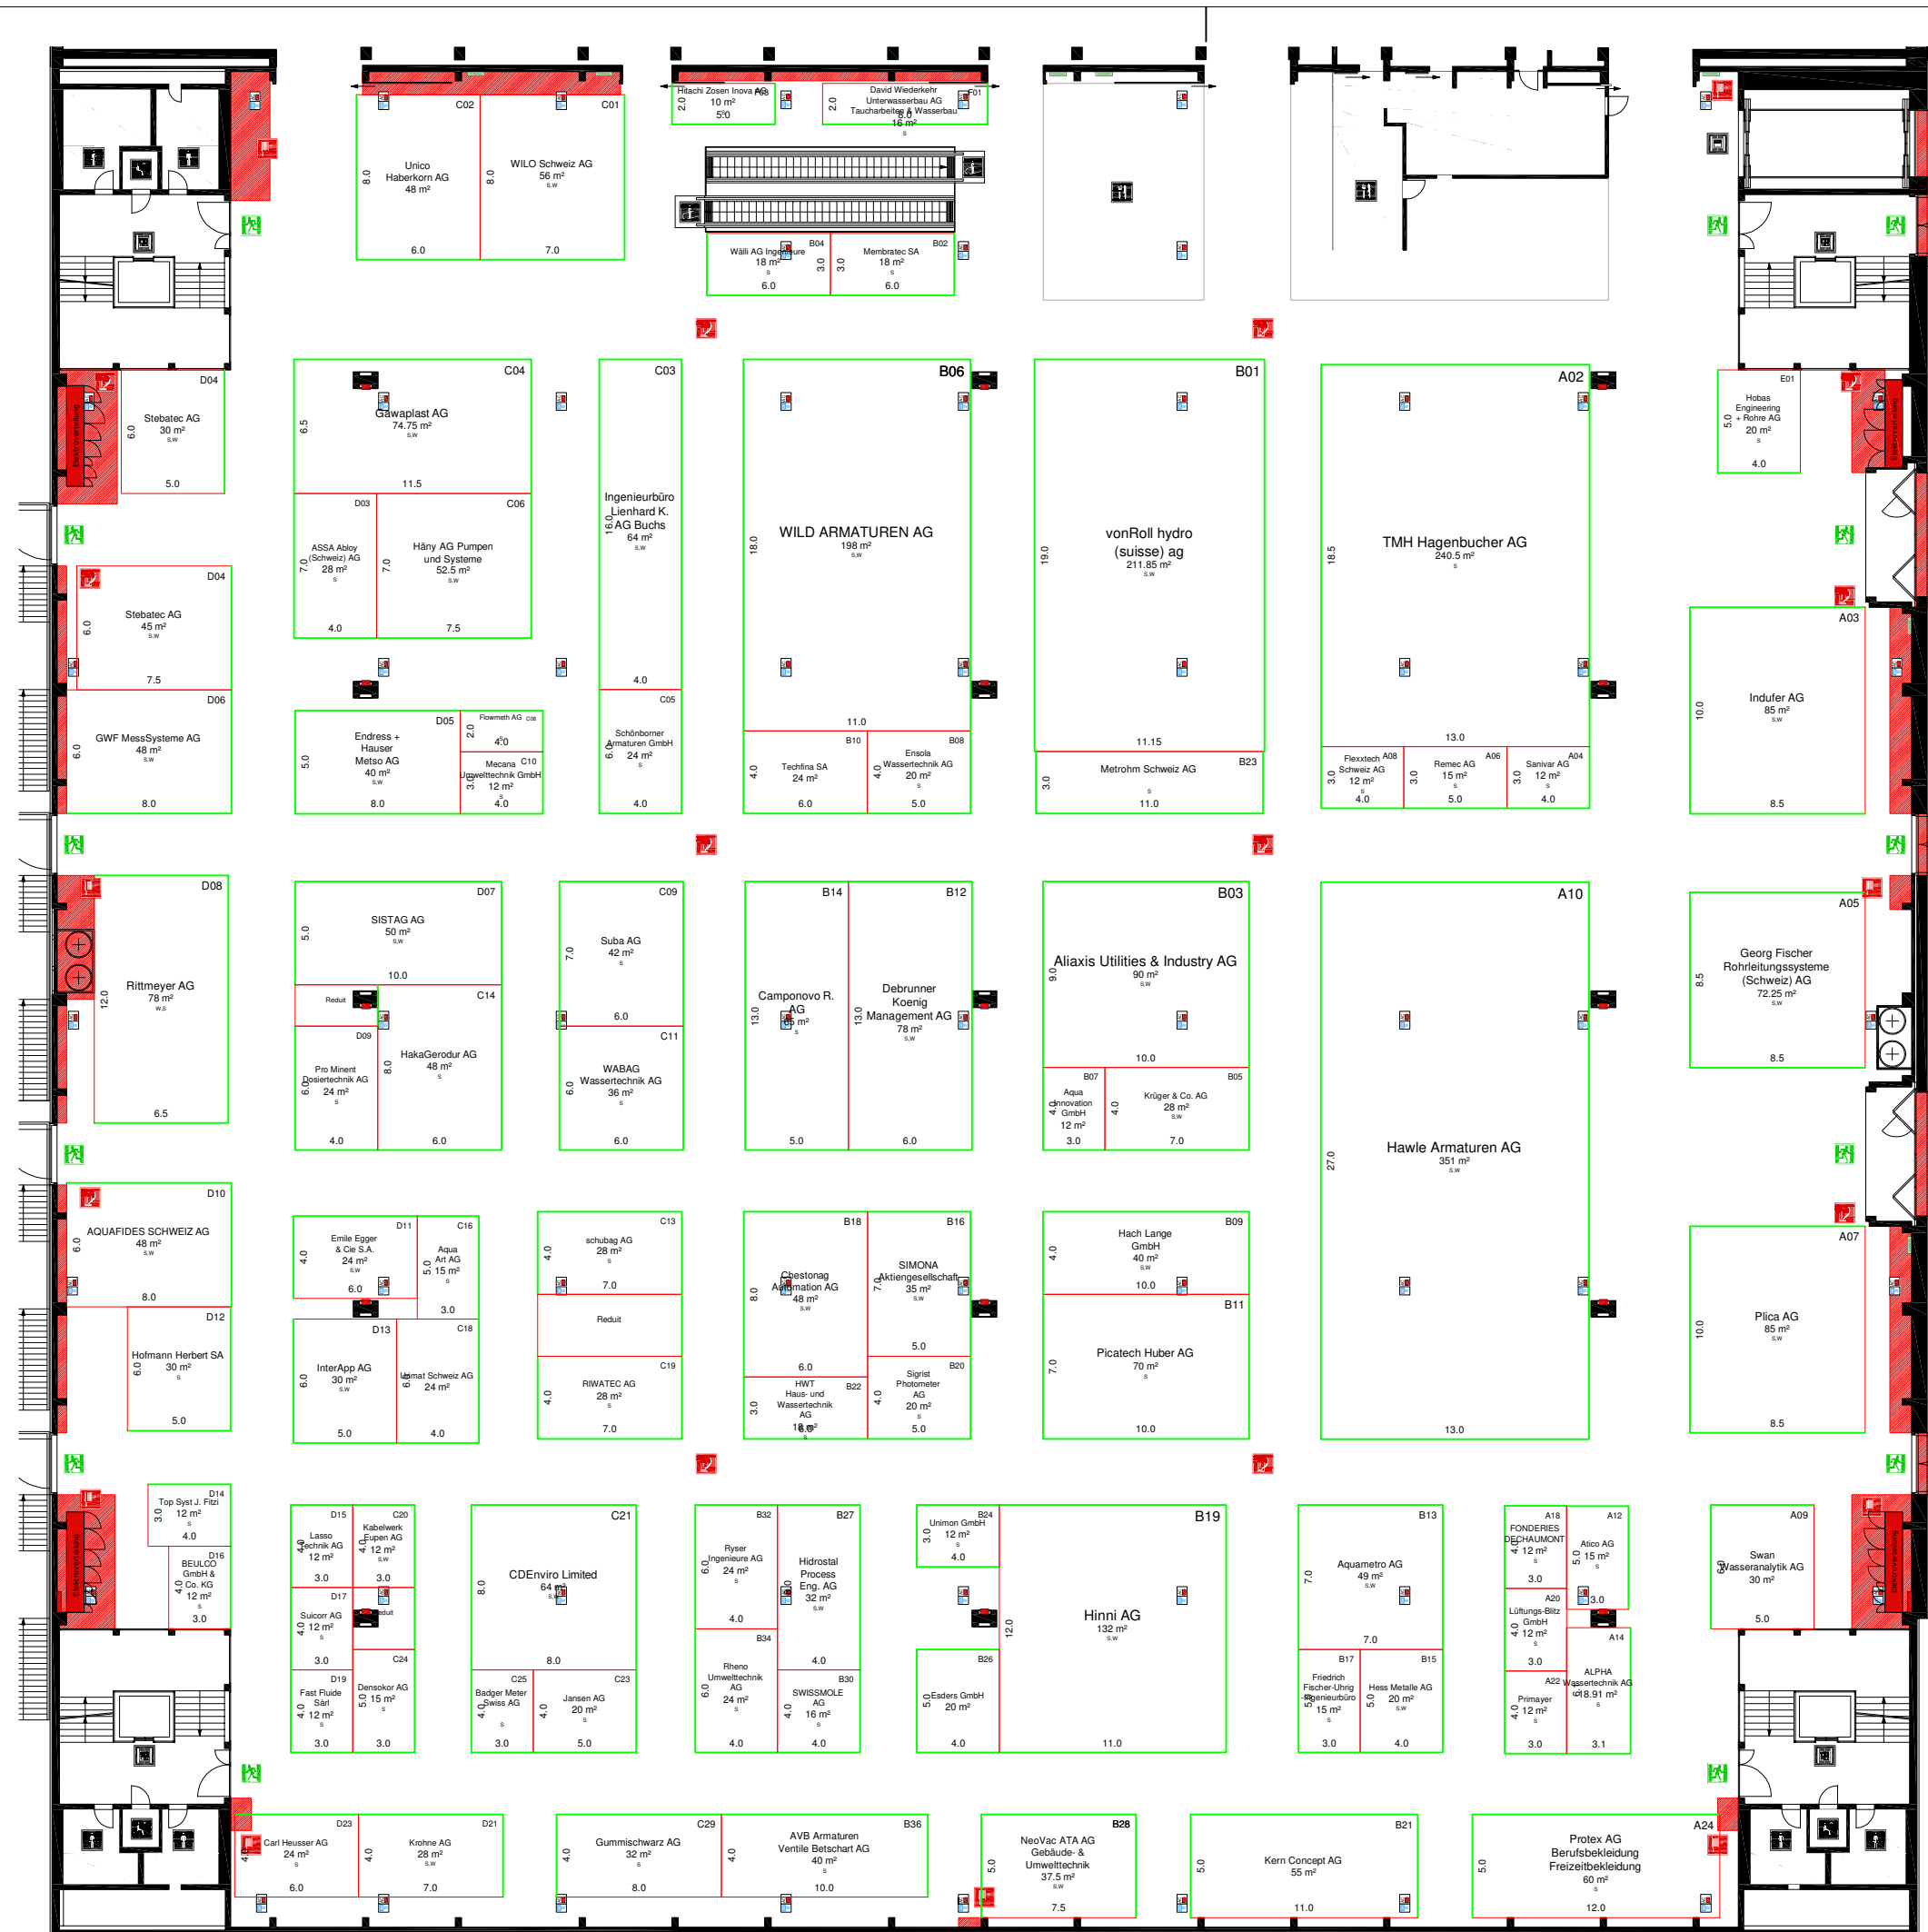

- Konstruktion**
- Mauer / Stütze tragend
 - Deckeninfo / Galerie
 - Trägerstruktur
 - Strom-/ Wasseranschluss

- Fläche**
- Sperrfläche
- Standplanung**
- geschlossene Seite
 - offene Front

Kennzahlen	Halle 3.2
Gesamtfläche	7'430m ²
Hallenhöhe	10.00m
Hallenhöhe i.L.	8.00m
max. Bauhöhe	7.50m
Deckenabhangung	50 kg/m ²
Bodenbelastbarkeit	750 kg/m ²
Stützenraster	30.00 x 15.00m
Stützenquerschnitte	1.20 x 0.80m
Torgrosse (bxb)	5.62 x 4.37m
Warenlift (bxb)	7.30 x 3.16 x 3.50m (10'000kg)
Gastronomie	Ess-Oase Mercato
Sicherheitseinricht.	Brandmelder- und Sprinkleranlage

- Signaletik**
- Fluchtweg
 - Sanität
 - Handfeuerlöscher (HFL)
 - Wasserlöschposten (WLP)
 - Information
 - Toilette
 - Restaurant
 - Rolltreppe
 - Personen-/ Warenlift
 - Geldautomat

SUISSE PUBLIC
Schweizer Fairness für öffentliche Betriebe und verwalteten
Exposition Suisse pour les collectivités publiques
Bern, 13.-16.6.2017

BERNEXPO
GROUPE

Hallenplan

Messe / Veranstaltung	Halle
SUISSE PUBLIC 2017	3.2
Anlass-Datum	Zeichner / Abteilung
13.06.-16.06.2017	Suisse Public Team
Massstab / Planformat	Datum / Version
1:333 / A3	02.06.2017
Die Rechte dieses Dokuments obliegen der BERNEXPO AG. Das Vervielfältigen und Weiterreichen muss genehmigt werden.	