
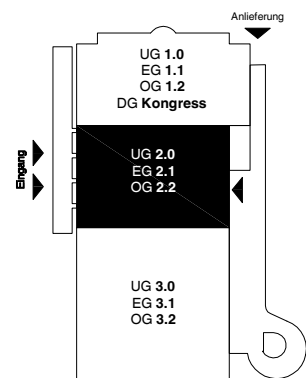


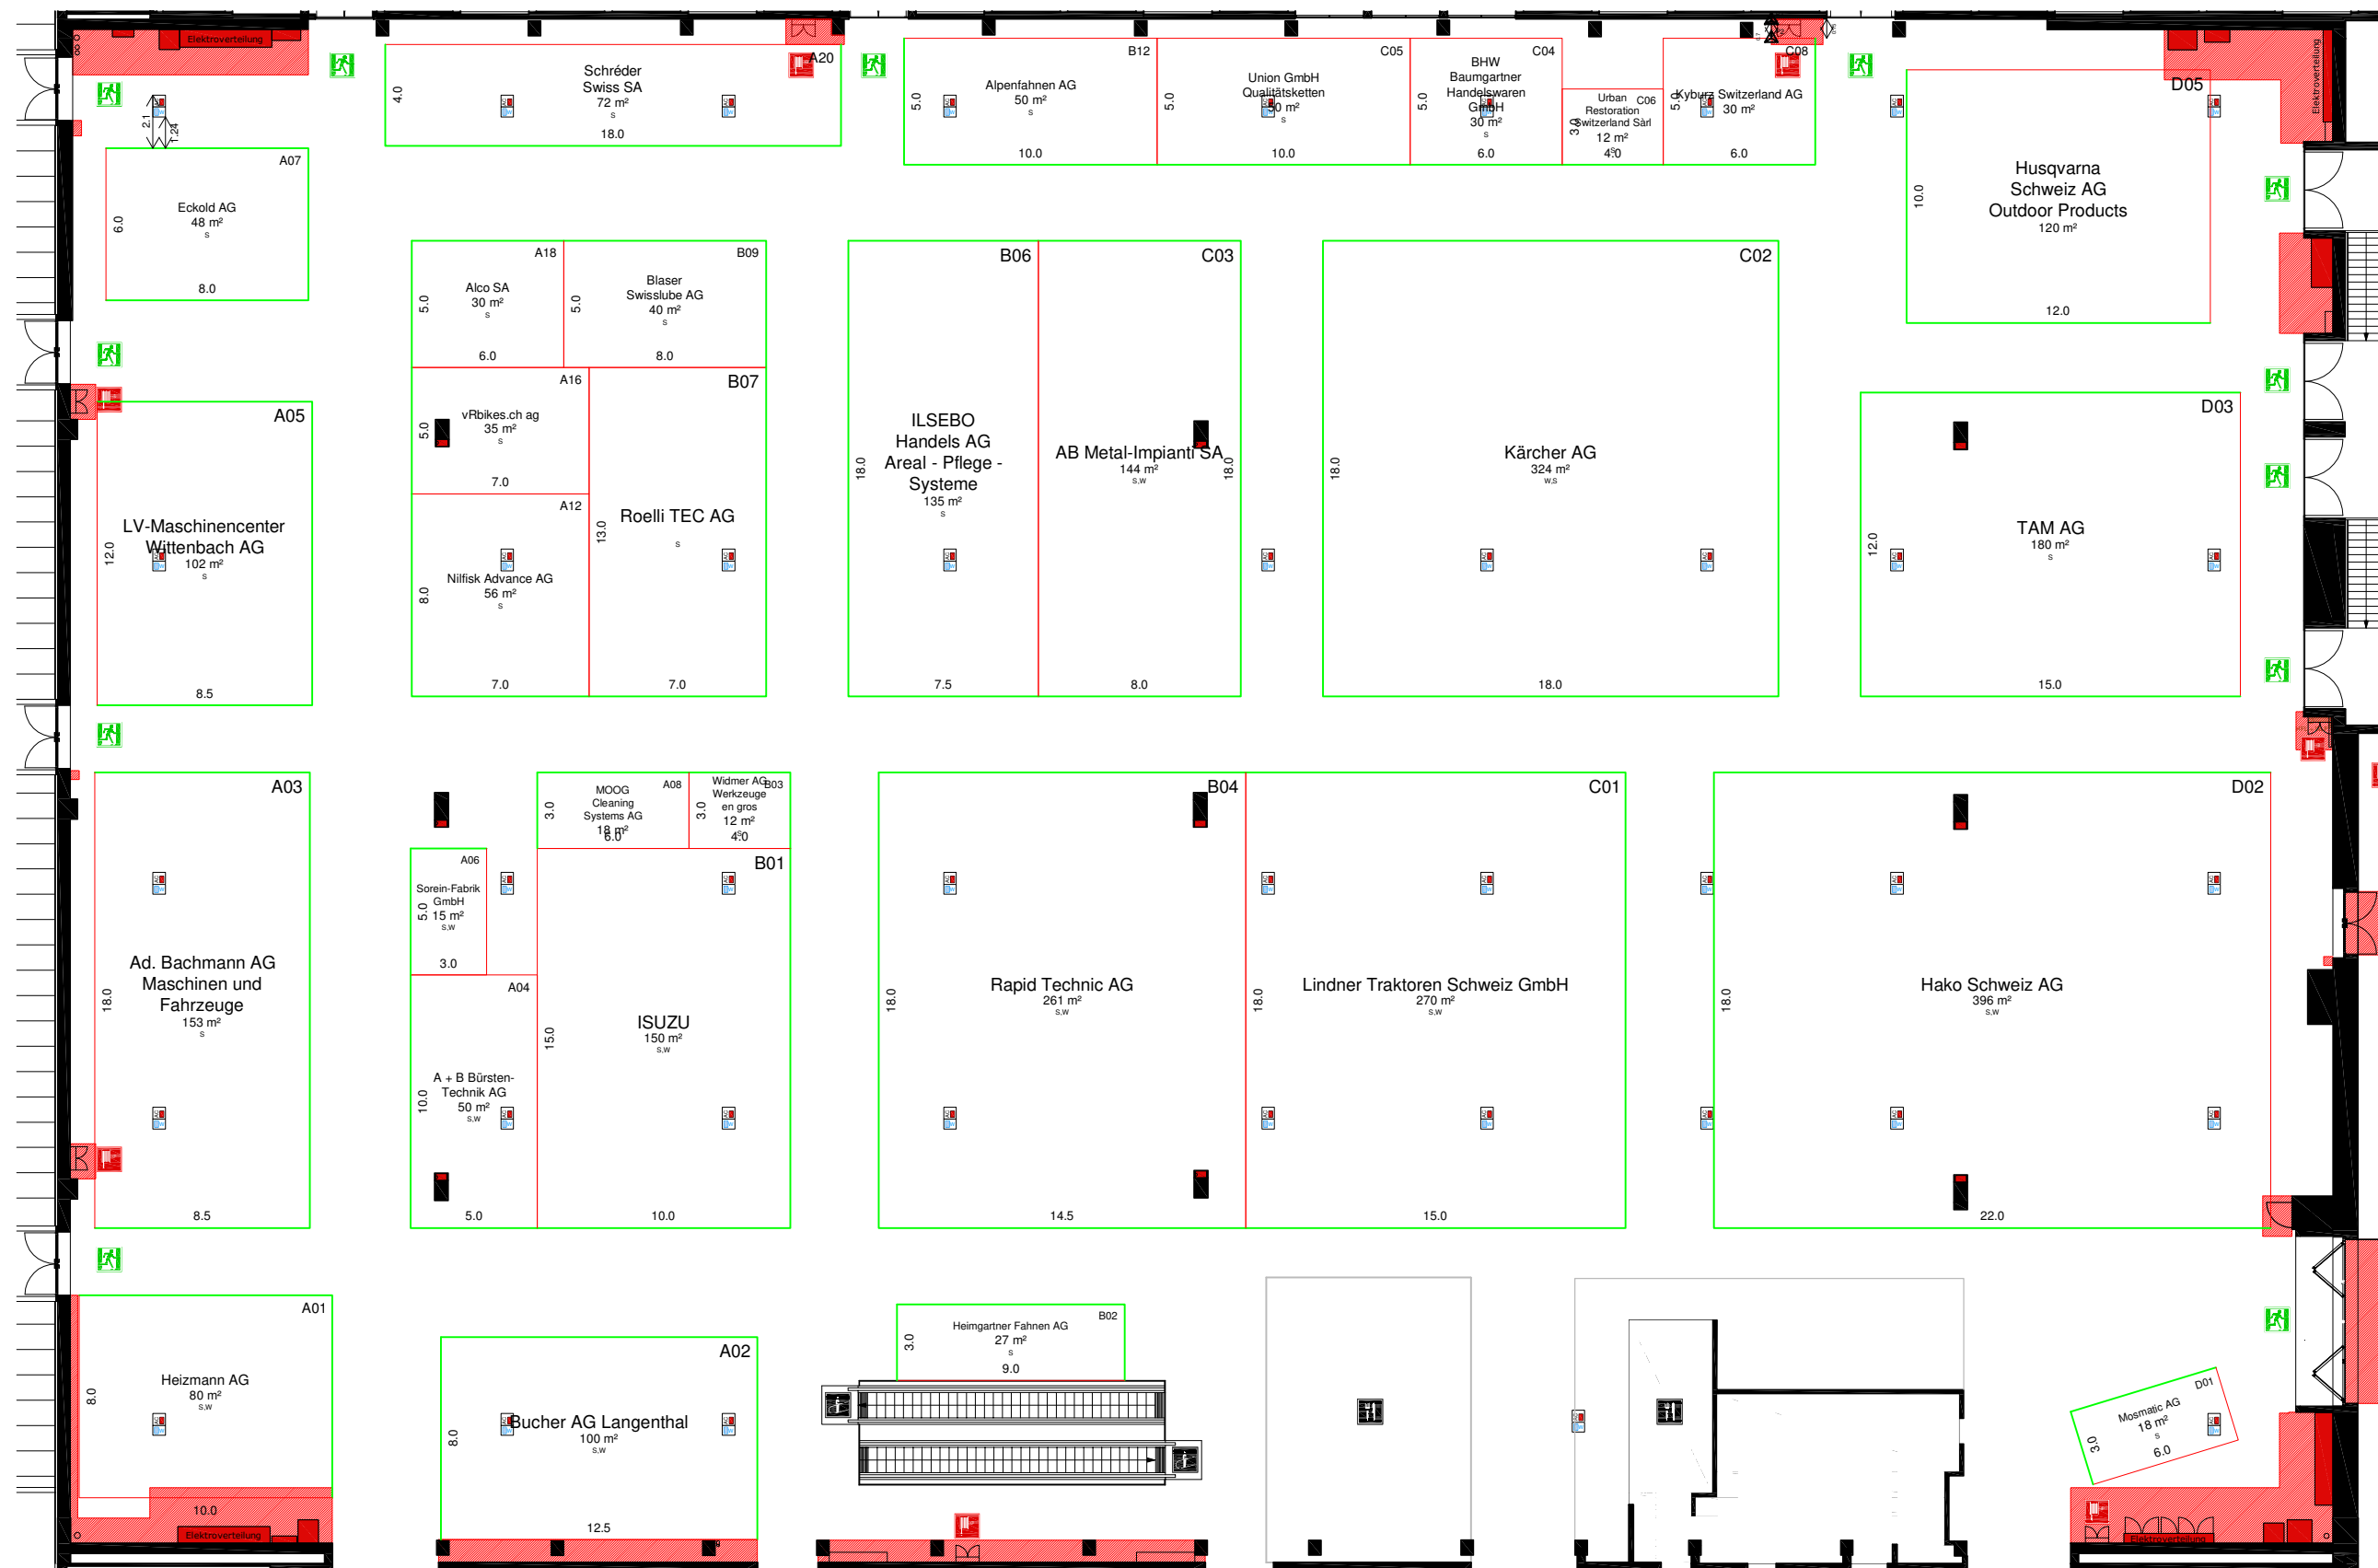

- Konstruktion**
- Mauer / Stütze tragend
 - Deckeninfo / Galerie
 - Trägerstruktur
 - Strom-/ Wasseranschluss
- Fläche**
- Sperrfläche
- Standplanung**
- geschlossene Seite
 - offene Front

- Kennzahlen**
- Gesamtfläche
 - Hallenhöhe
 - Hallenhöhe i.L.
 - max. Bauhöhe
 - Deckenabhangung
 - Bodenbelastbarkeit
 - Stützenraster
 - Stützenquerschnitte
 - Torgrosse (bxh)
 - Warenlift (lxbhx)
 - Gastronomie
 - Sicherheitseinricht.

- Halle 2.2**
- 5'200m²
 - 10.00m
 - 8.00m
 - 7.50m
 - 50 kg/m²
 - 750 kg/m²
 - 30.00 x 15.00m
 - 0.55 x 0.80 / 1.09 / 1.38m
 - 5.62 x 4.37m
 - keiner
 - Ess-Oase Mercato
 - Brandmelder- und Sprinkleranlage

- Signaletik**
- Fluchtweg
 - Sanität
 - Handfeuerlöscher (HFL)
 - Wasserlöschposten (WLP)
 - Information
 - Toilette
 - Restaurant
 - Rolltreppe
 - Personen-/ Warenlift
 - Geldautomat

BERNEXPO[®]
GROUPE

Hallenplan

Messe / Veranstaltung		Halle
SUISSE PUBLIC 2017		2.2
Anlass-Datum	Zeichner / Abteilung	
13.06.-16.06.2017	Suisse Public Team	
Massstab / Planformat	Datum / Version	
1:275 / A3	02.06.2017	
Die Rechte dieses Dokuments obliegen der BERNEXPO AG. Das Vervielfältigen und Weiterreichen muss genehmigt werden.		