


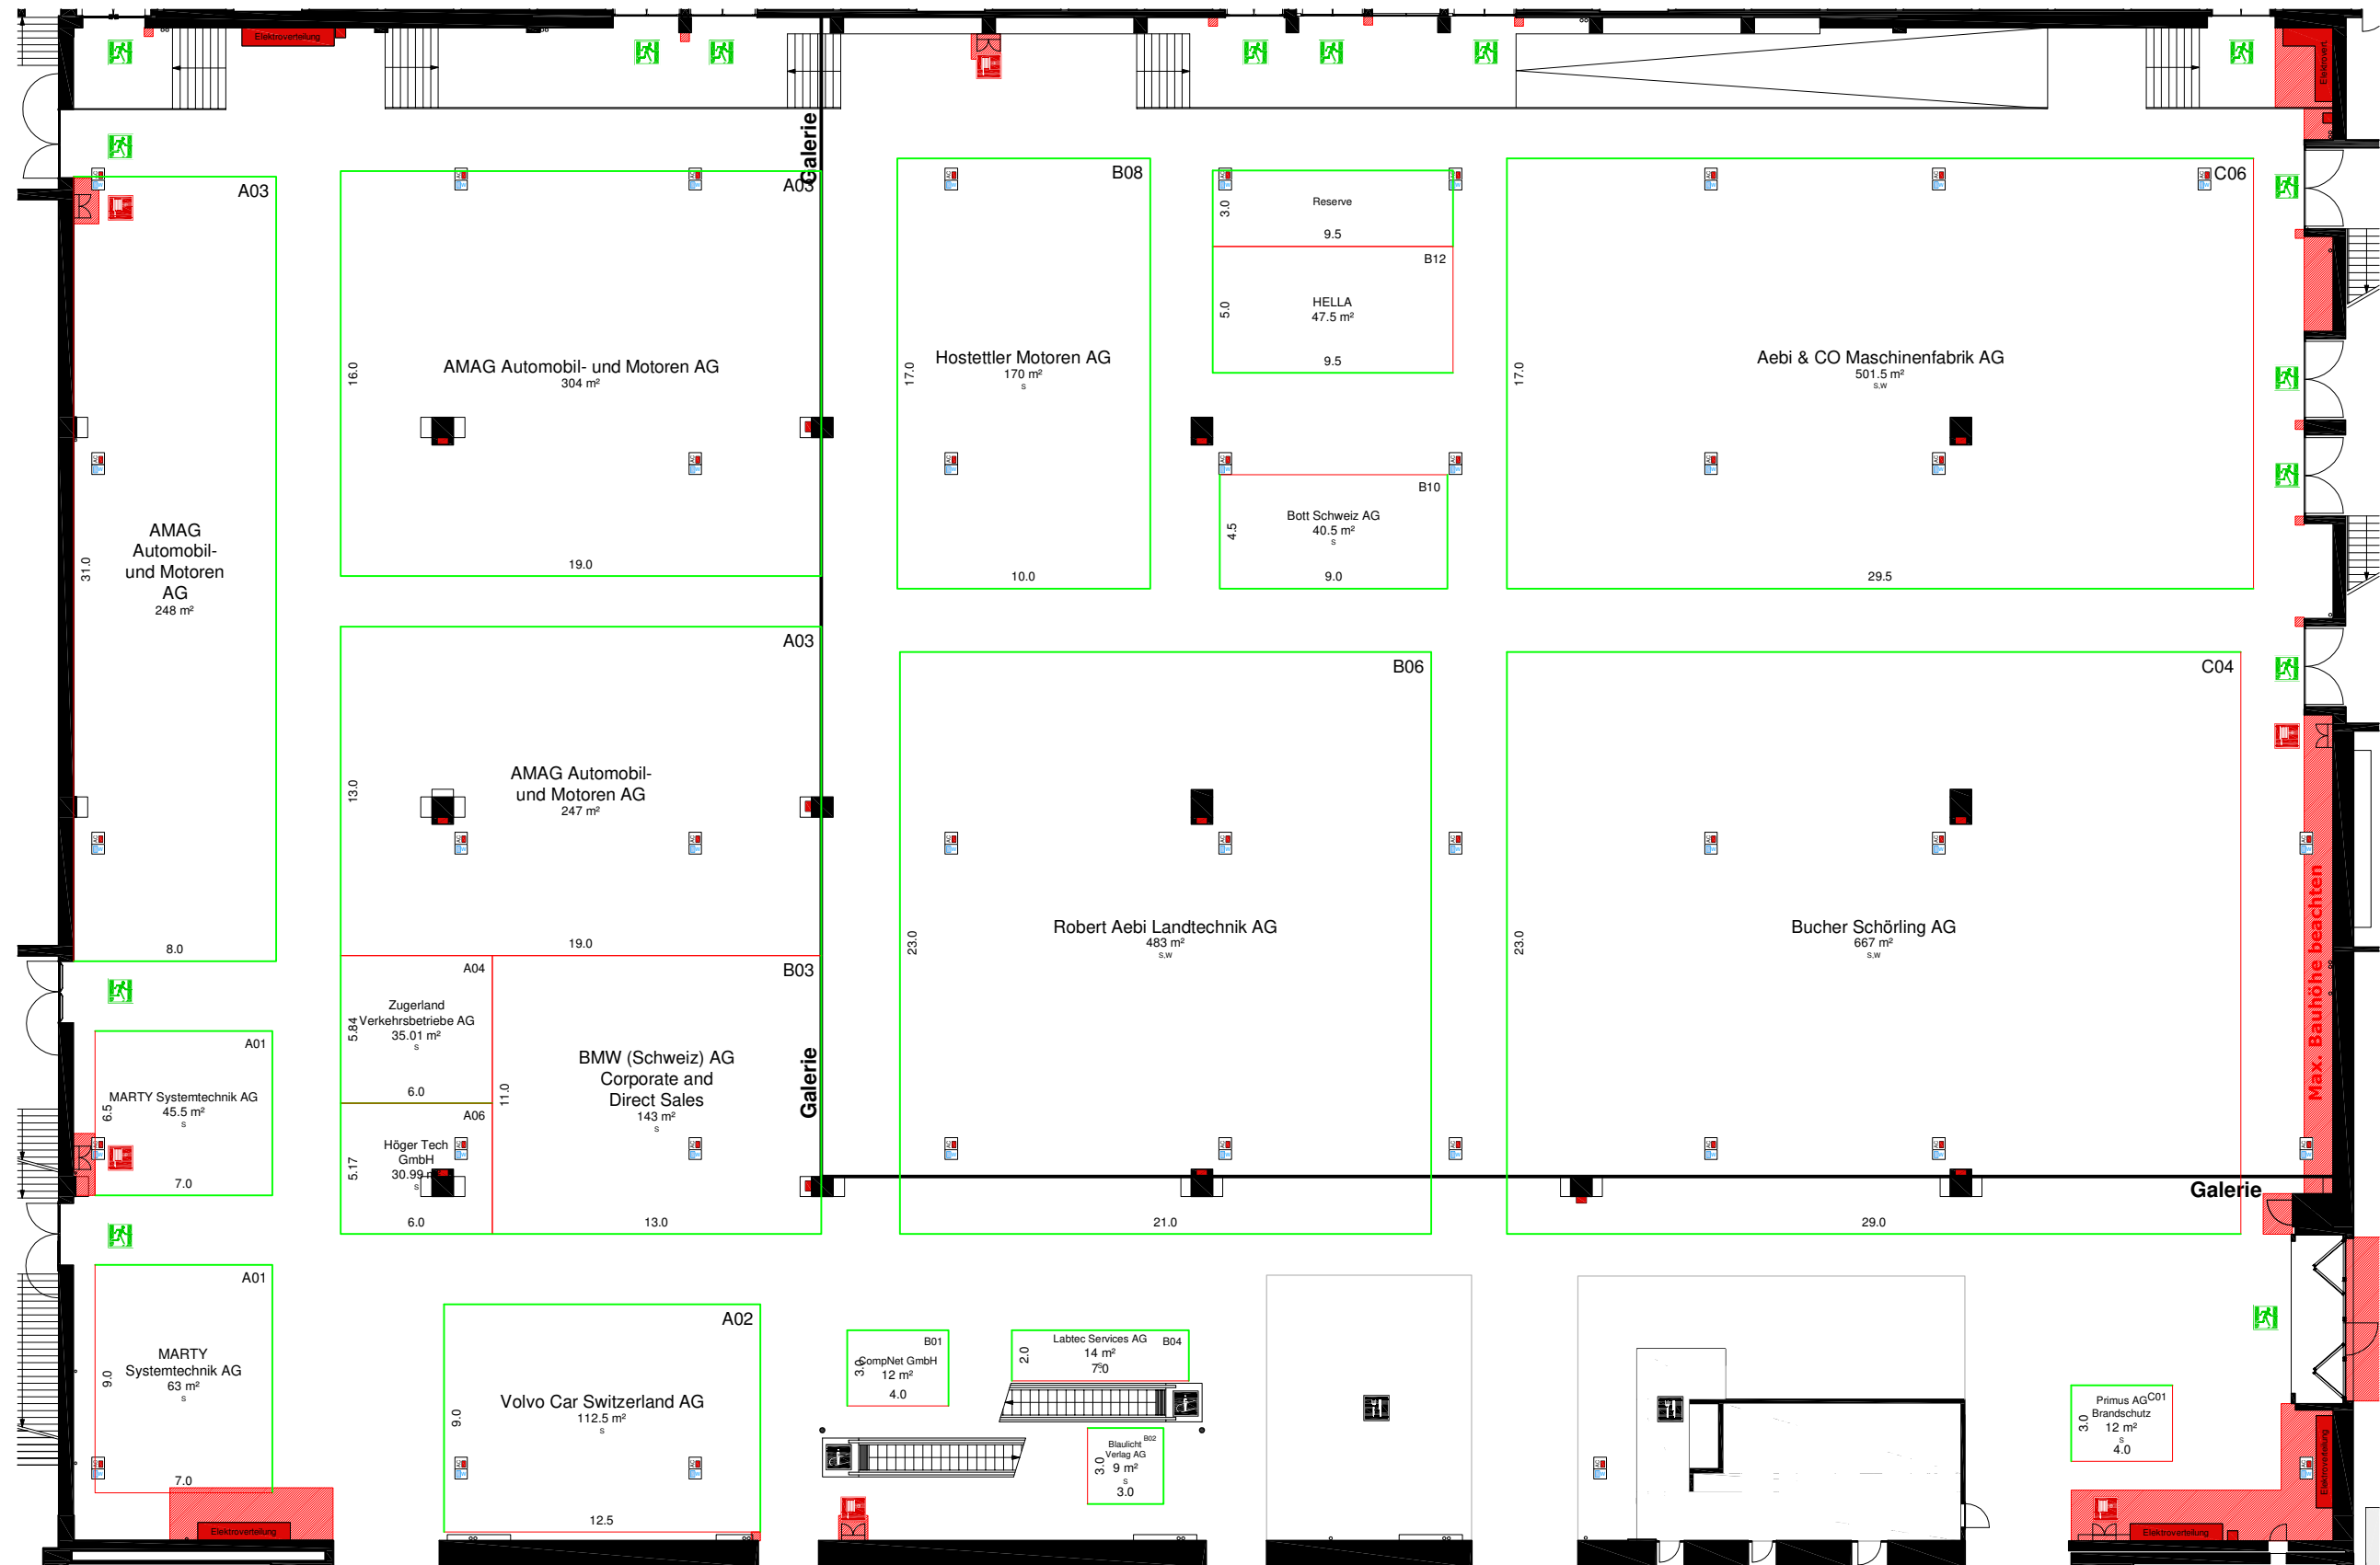


BERNEXPO⁺
GROUPE

Hallenplan

Messe / Veranstaltung		Halle	
SUISSE PUBLIC 2017		2.0	
Anlass-Datum	13.06.-16.06.2017	Zeichner / Abteilung	Suisse Public Team
Massstab / Planformat	1:275 / A3	Datum / Version	02.06.2017
Die Rechte dieses Dokuments obliegen der BERNEXPO AG. Das Vervielfältigen und Weiterreichen muss genehmigt werden.			

SUISSE PUBLIC
Schweizer Fachmesse für öffentliche Betriebe und Verwaltungen
Registration suisse pour les collectivités publiques
Bern, 13.-16.6.2017

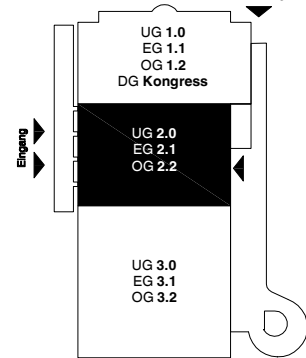

- Konstruktion**
- Mauer / Stütze tragend
 - Deckeninfo / Galerie
 - Trägerstruktur
 - Strom-/ Wasseranschluss
- Fläche**
- Sperrfläche
- Standplanung**
- geschlossene Seite
 - offene Front

- Kennzahlen**
- Gesamtfläche
 - Hallenhöhe
 - Hallenhöhe i.L.
 - max. Bauhöhe
 - Höhe unter Galerie
 - Höhe unter Galerie i.L.
 - max. Bauhöhe u.G.
 - Deckenabhängigkeit
 - Stützenraster
 - Stützenquerschnitte
 - Torgrosse (bxh)
 - Warenlift (lxbxh)
 - Gastronomie
 - Sicherheitseinricht.

- Halle 2.0**
- 5'200m²
 - 10.00m
 - 8.00m
 - 7.50m
 - 5.20m
 - 4.00m
 - 3.20m
 - 50 kg/m²
 - 2'000 kg/m²
 - 30.00 x 15.00m
 - 0.55 x 0.80 / 1.09 / 1.38m
 - 5.62 x 4.37m
 - keiner
 - Brasserie Bernoise
 - Brandmelder- und Sprinkleranlage

- Signaletik**
- Fluchtweg
 - Sanitär
 - Handfeuerlöscher (HFL)
 - Wasserlöschposten (WLP)
 - Information
 - Toilette
 - Restaurant
 - Rolltreppe
 - Personeh-/ Warenlift
 - Geldautomat