
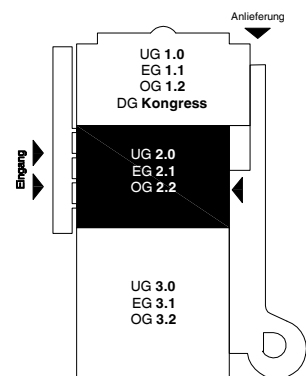


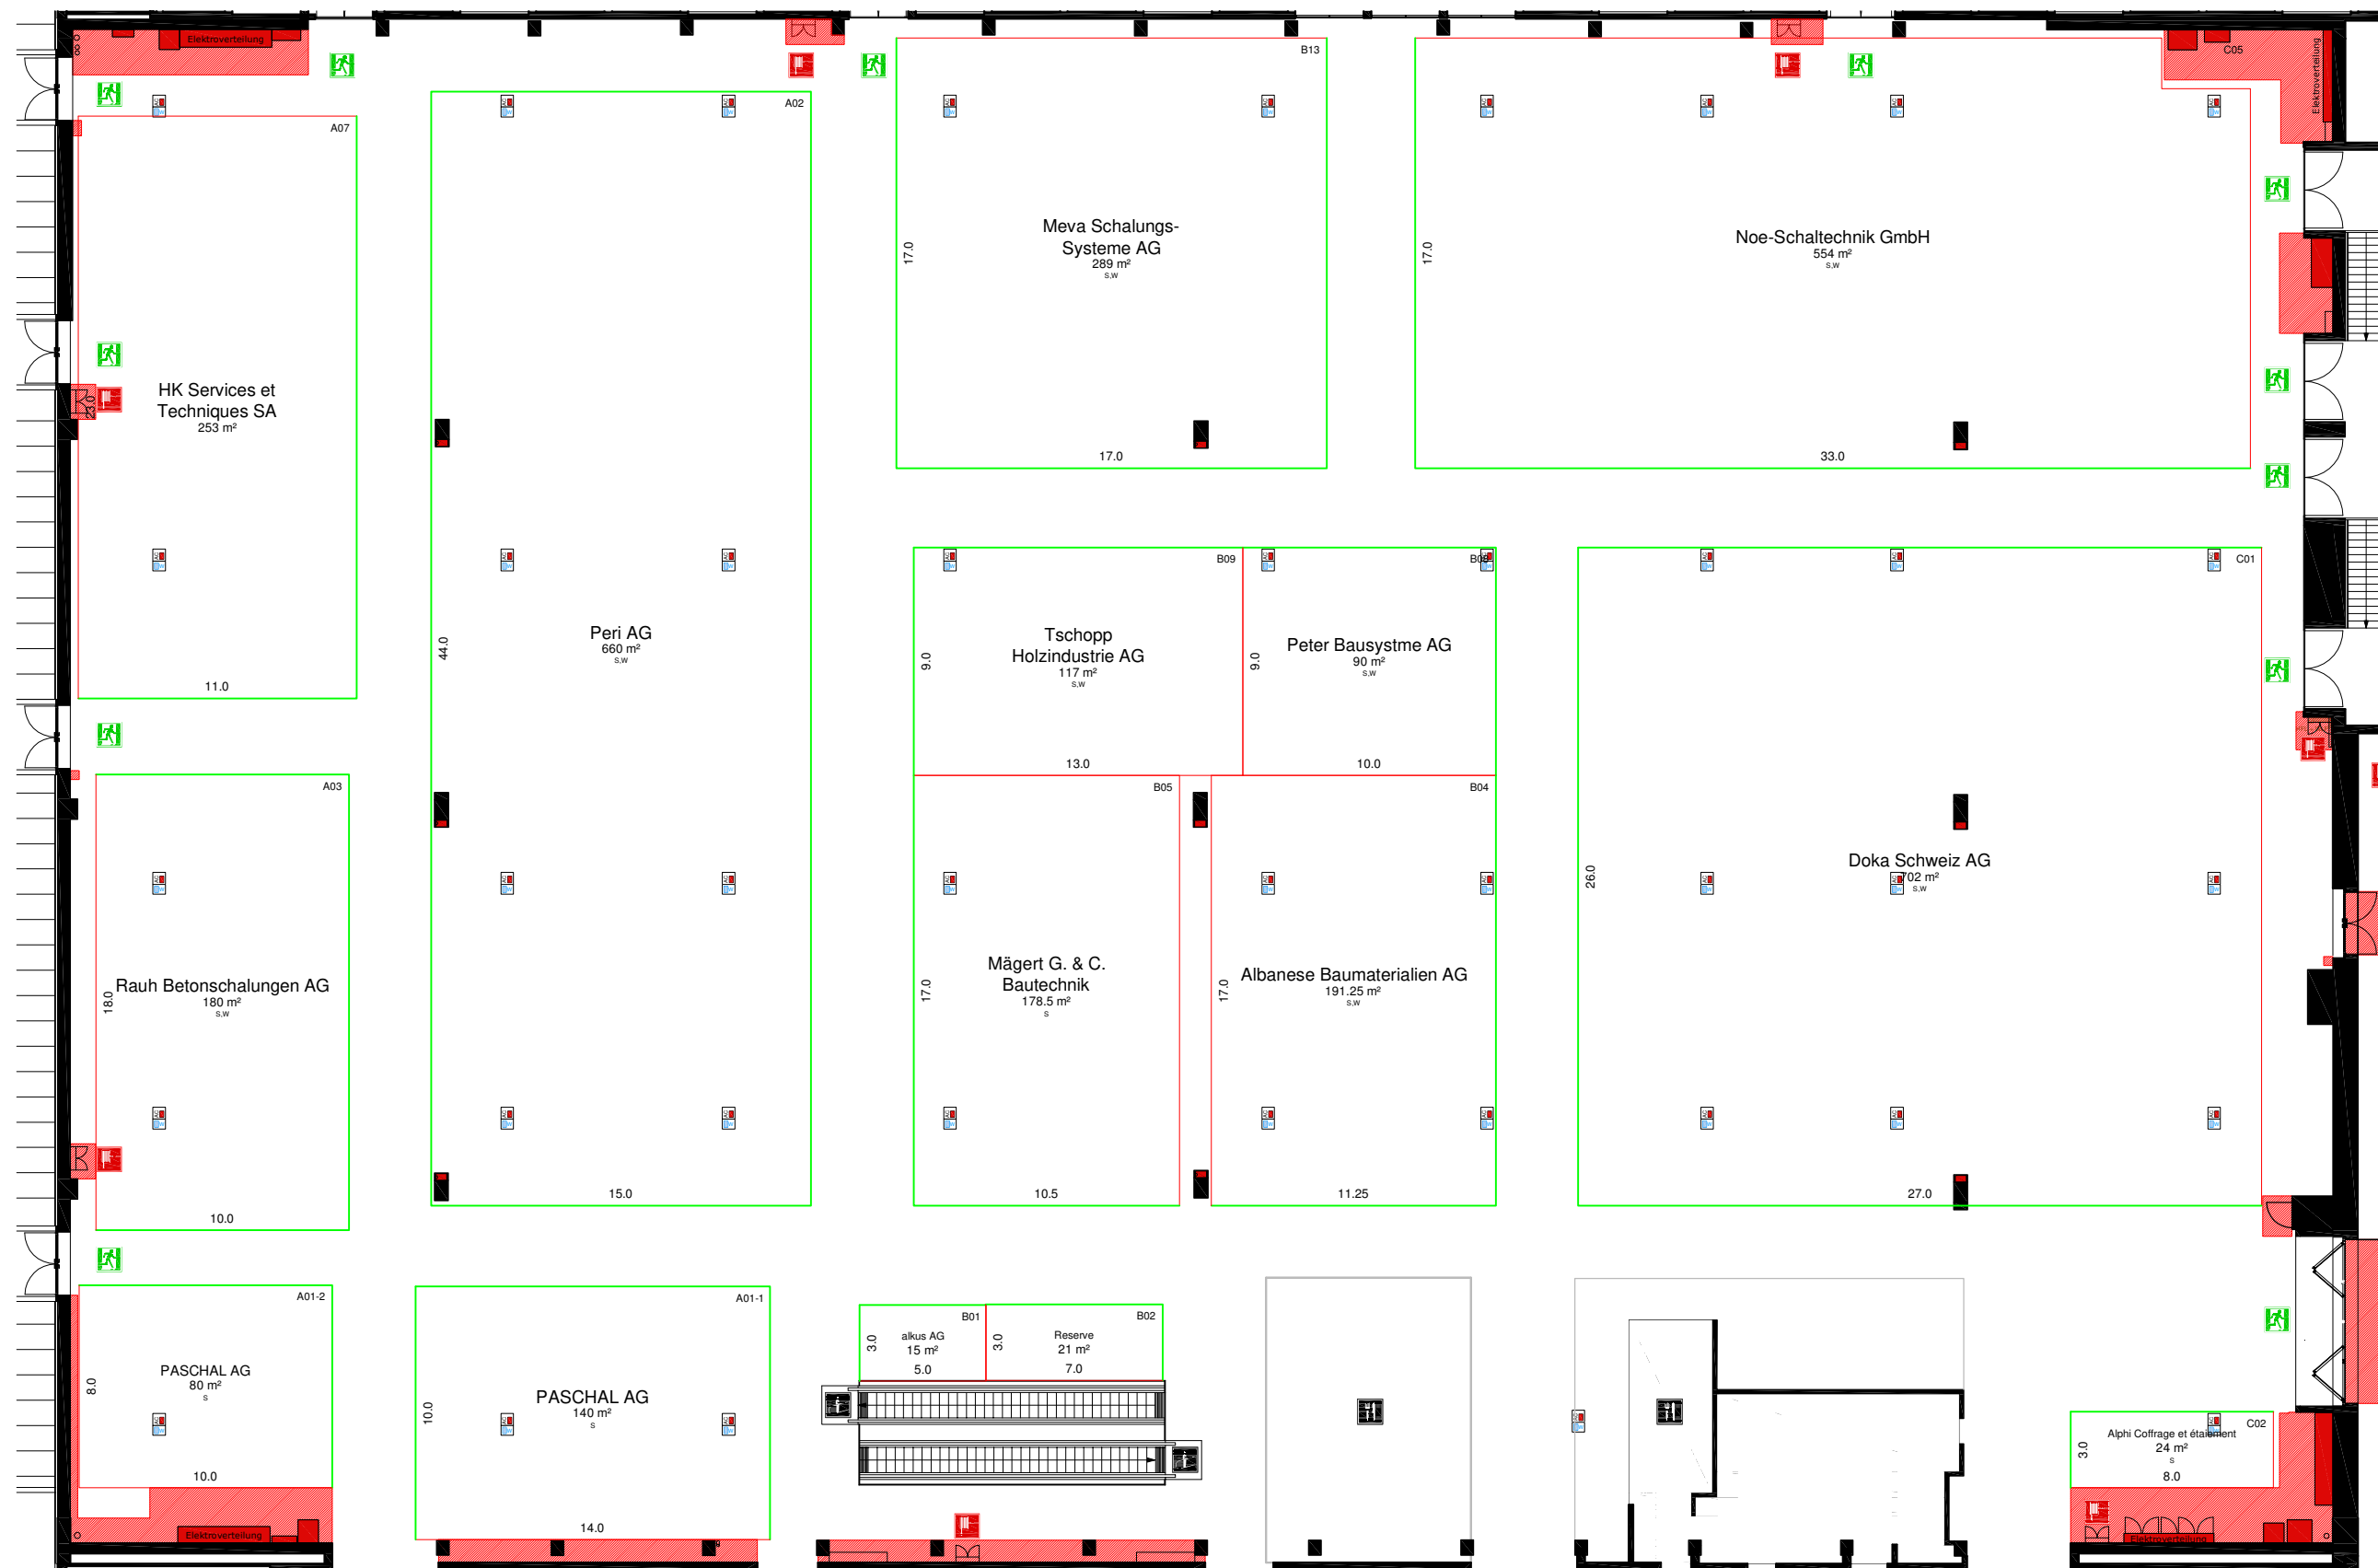

- Konstruktion**
- Mauer / Stütze tragend
  - Deckeninfo / Galerie
  - Trägerstruktur
  - Strom-/ Wasseranschluss
- Fläche**
- Sperrfläche
- Standplanung**
- geschlossene Seite
  - offene Front

- Kennzahlen**
- Gesamtfläche
  - Hallenhöhe
  - Hallenhöhe i.L.
  - max. Bauhöhe
  - Deckenabhängung
  - Bodenbelastbarkeit
  - Stützenraster
  - Stützenquerschnitte
  - Torgröße (bxh)
  - Warenlift (lxbxh)
  - Gastronomie
  - Sicherheitseinricht.

- Halle 2.2**
- 5'200m²
  - 10.00m
  - 8.00m
  - 7.50m
  - 50 kg/m²
  - 750 kg/m²
  - 30.00 x 15.00m
  - 0.55 x 0.80 / 1.09 / 1.38m
  - 5.62 x 4.37m
  - keiner
  - Ess-Oase Mercato
  - Brandmelder- und Sprinkleranlage

- Signaletik**
- Fluchtweg
  - Sanität
  - Handfeuerlöscher (HFL)
  - Wasserlöschposten (WLP)
  - Information
  - Toilette
  - Restaurant
  - Rolltreppe
  - Personen-/ Warenlift
  - Geldautomat

**BERNEXPO**  
GROUPE

## Hallenplan

| Messe / Veranstaltung                                        |                   | Halle                |
|--------------------------------------------------------------|-------------------|----------------------|
| <b>Baummaschinen-Messe 2018</b>                              |                   | <b>2.2</b>           |
| Anlass-Datum                                                 | 21.03.-24.03.2018 | Zeichner / Abteilung |
| Masstab / Planformat                                         | 1:275 / A3        | Datum / Version      |
| Die Rechte dieses Dokuments obliegen der BERNEXPO AG.        |                   | 20.02.2018           |
| Das Vervielfältigen und Weiterreichen muss genehmigt werden. |                   |                      |

**BAU-  
MASCHINEN-  
MESSE BERN**

21. BIS 24. MÄRZ 2018