
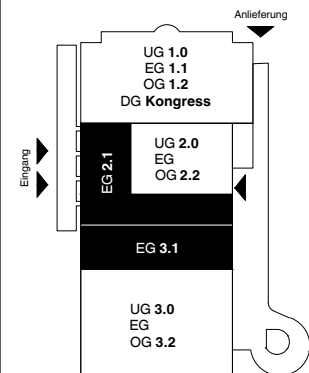


Eingang

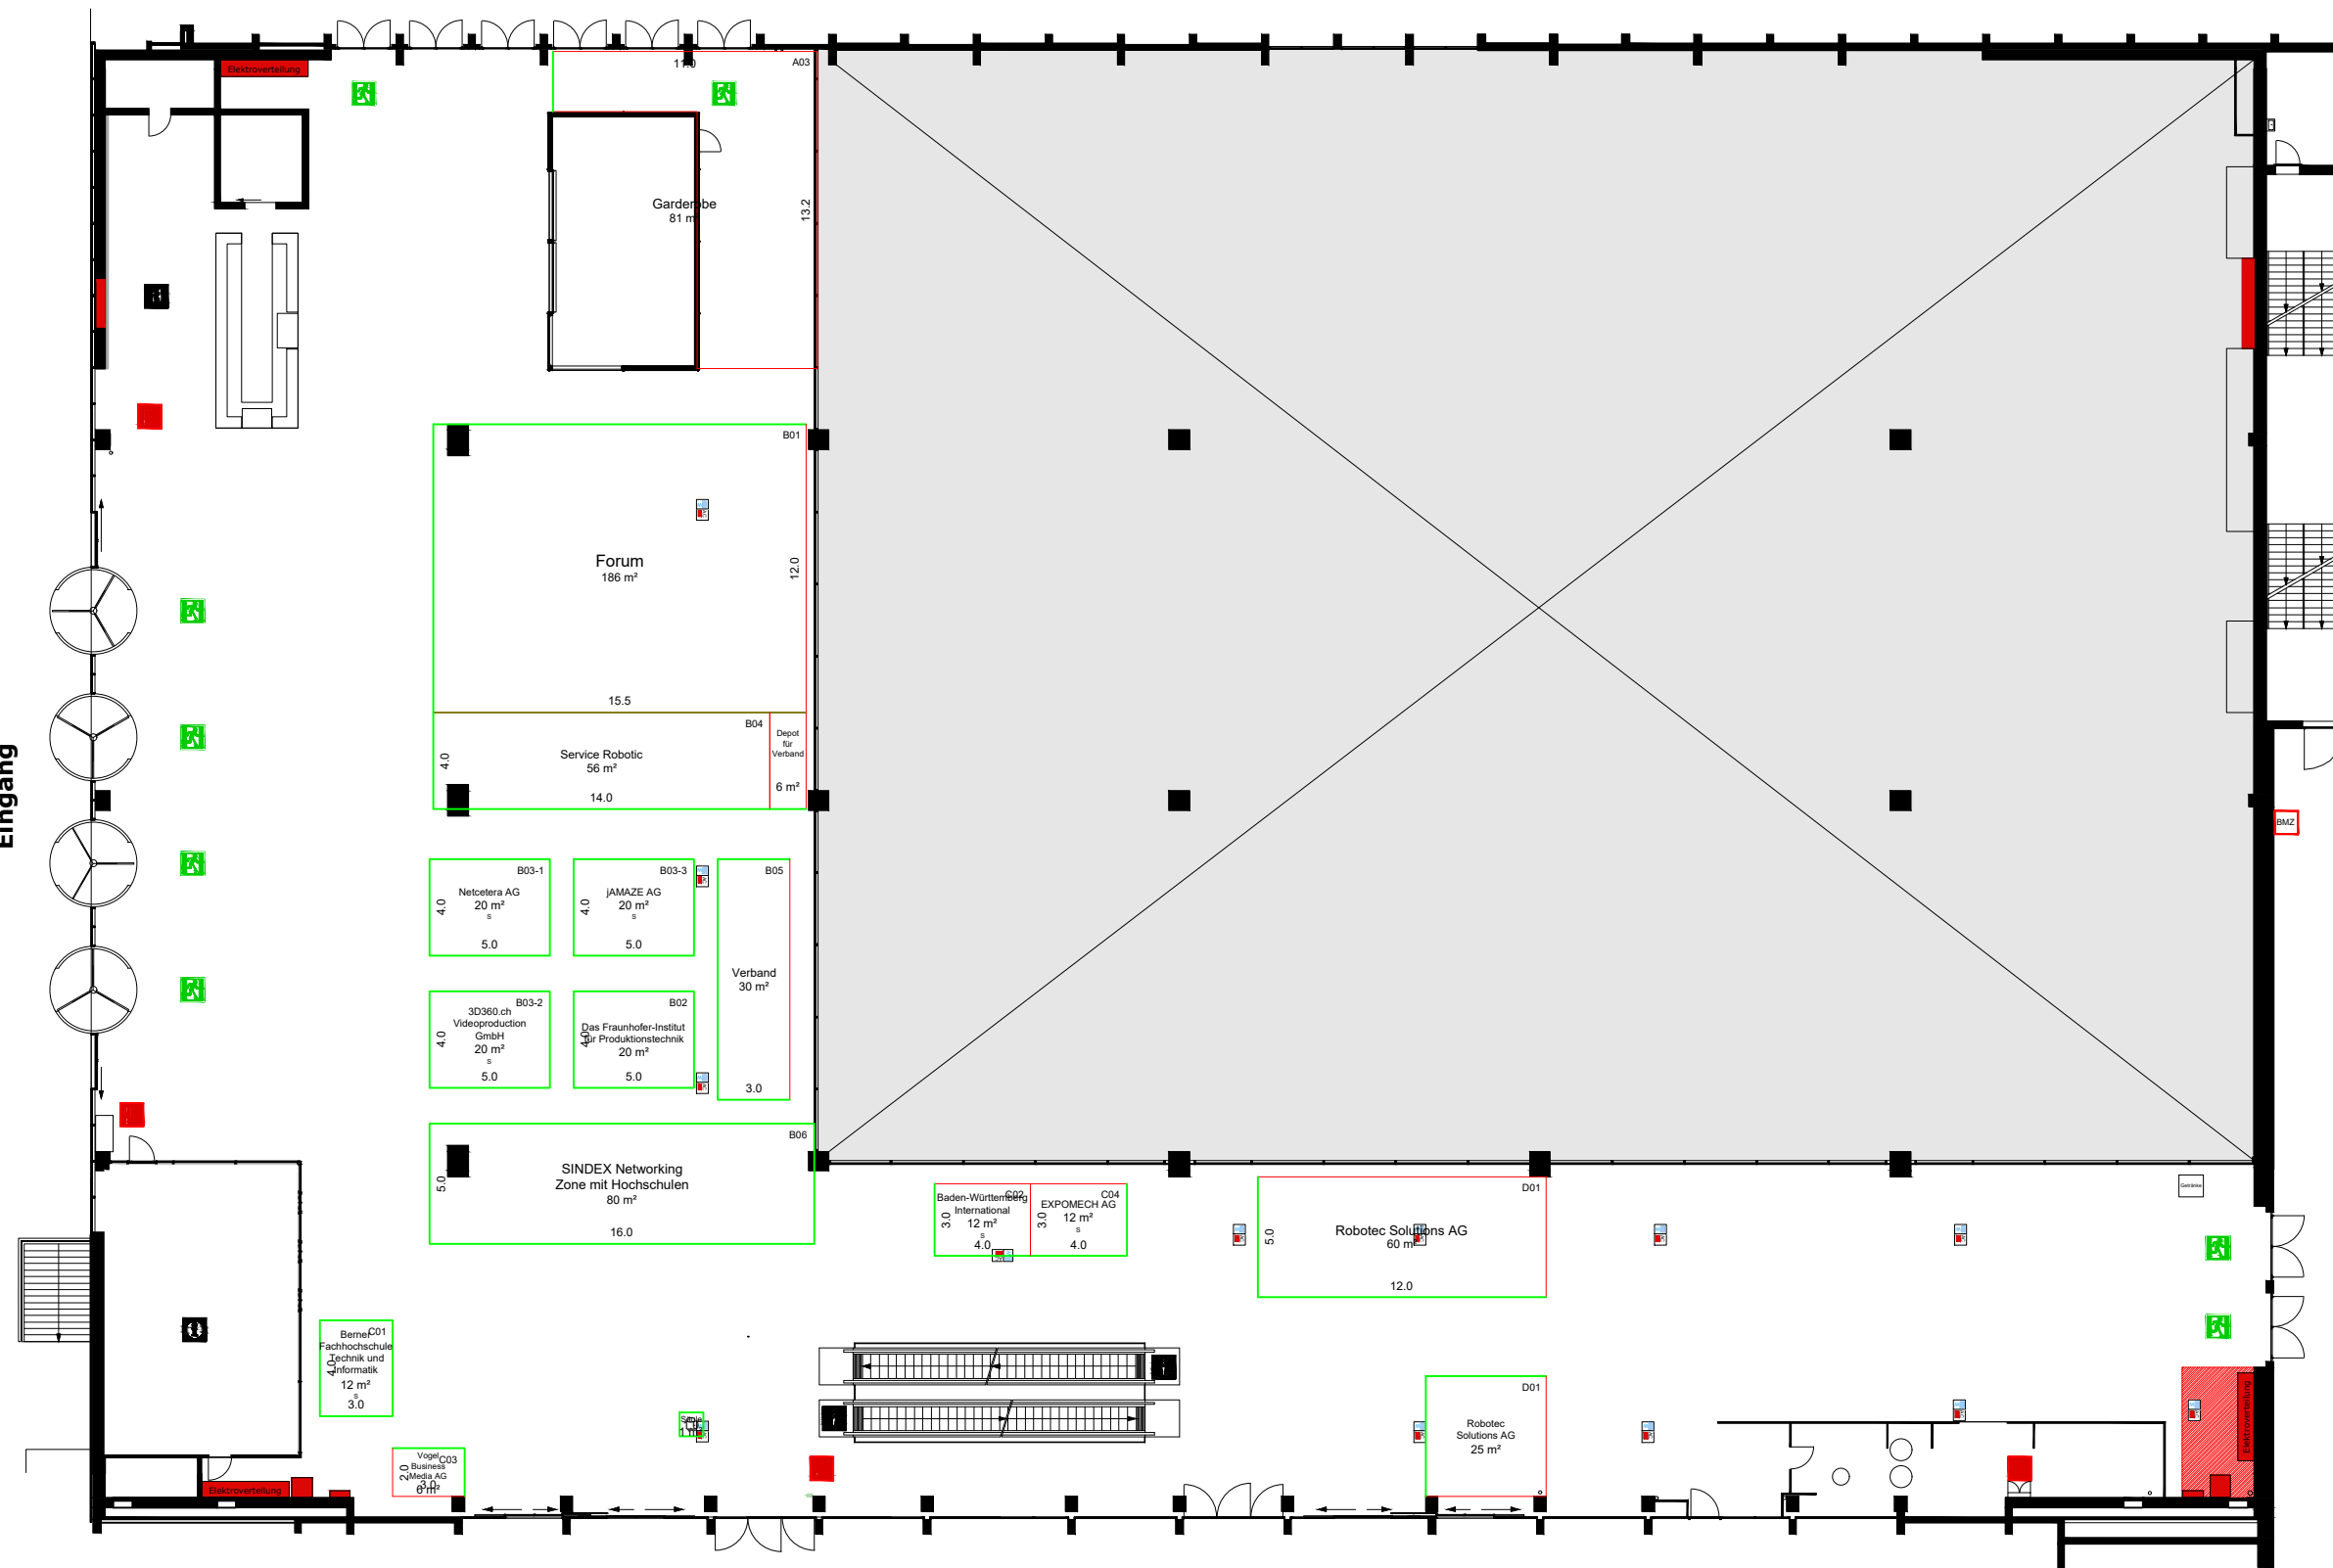

- Konstruktion**
- Mauer / Stütze tragend
 - Deckeninfo / Galerie
 - Trägerstruktur
 - Strom-/ Wasseranschluss
- Fläche**
- Sperrfläche
- Standplanung**
- geschlossene Seite
 - offene Front

Kennzahlen	Halle 2.1	Halle 3.1
Gesamtfläche	2'370m²	1'060m²
Hallenhöhe	5.30m	5.30m
Hallenhöhe i.L.	4.00m	3.60m
max. Bauhöhe	3.50m	3.10m
Deckenabhangung	50 kg/m²	50 kg/m²
Bodenbelastbarkeit	750 kg/m²	750 kg/m²
Stützenraster	15.00 x 15.00m	-
Stützenquerschnitte	0.65 x 0.65m	-
Torgrosse (bxh)	2.65 x 3.10m	-
Warenlift (lxbxh)	keiner	7.30 x 3.16 x 3.5m (10'000kg)
Gastronomie	JungfrauBar	-
Sicherheitseinricht.	Brandmelder- und Sprinkleranlage	-

- Signaletik**
- Fluchtweg
 - Sanität
 - Handfeuerlöscher (HFL)
 - Wasserlöschposten (WLP)
 - Information
 - Toilette
 - Restaurant
 - Rolltreppe
 - Personen-/ Warenlift
 - Geldautomat

BERNEXPO
GROUPE

Hallenplan

Messe / Veranstaltung	Halle
Sindex 2018	2.1
Anlass-Datum	Zeichner / Abteilung
28.08.-30.08.2018	fab / TPM
Massstab / Planformat	Datum / Version
1:275 / A3	17.06.2016
Die Rechte dieses Dokuments obliegen der BERNEXPO AG. Das Vervielfältigen und Weiterreichen muss genehmigt werden.	

28.-30.
AUGUST
2018
BERN
SINDEX
MASSGEBEND IN TECHNOLOGIE