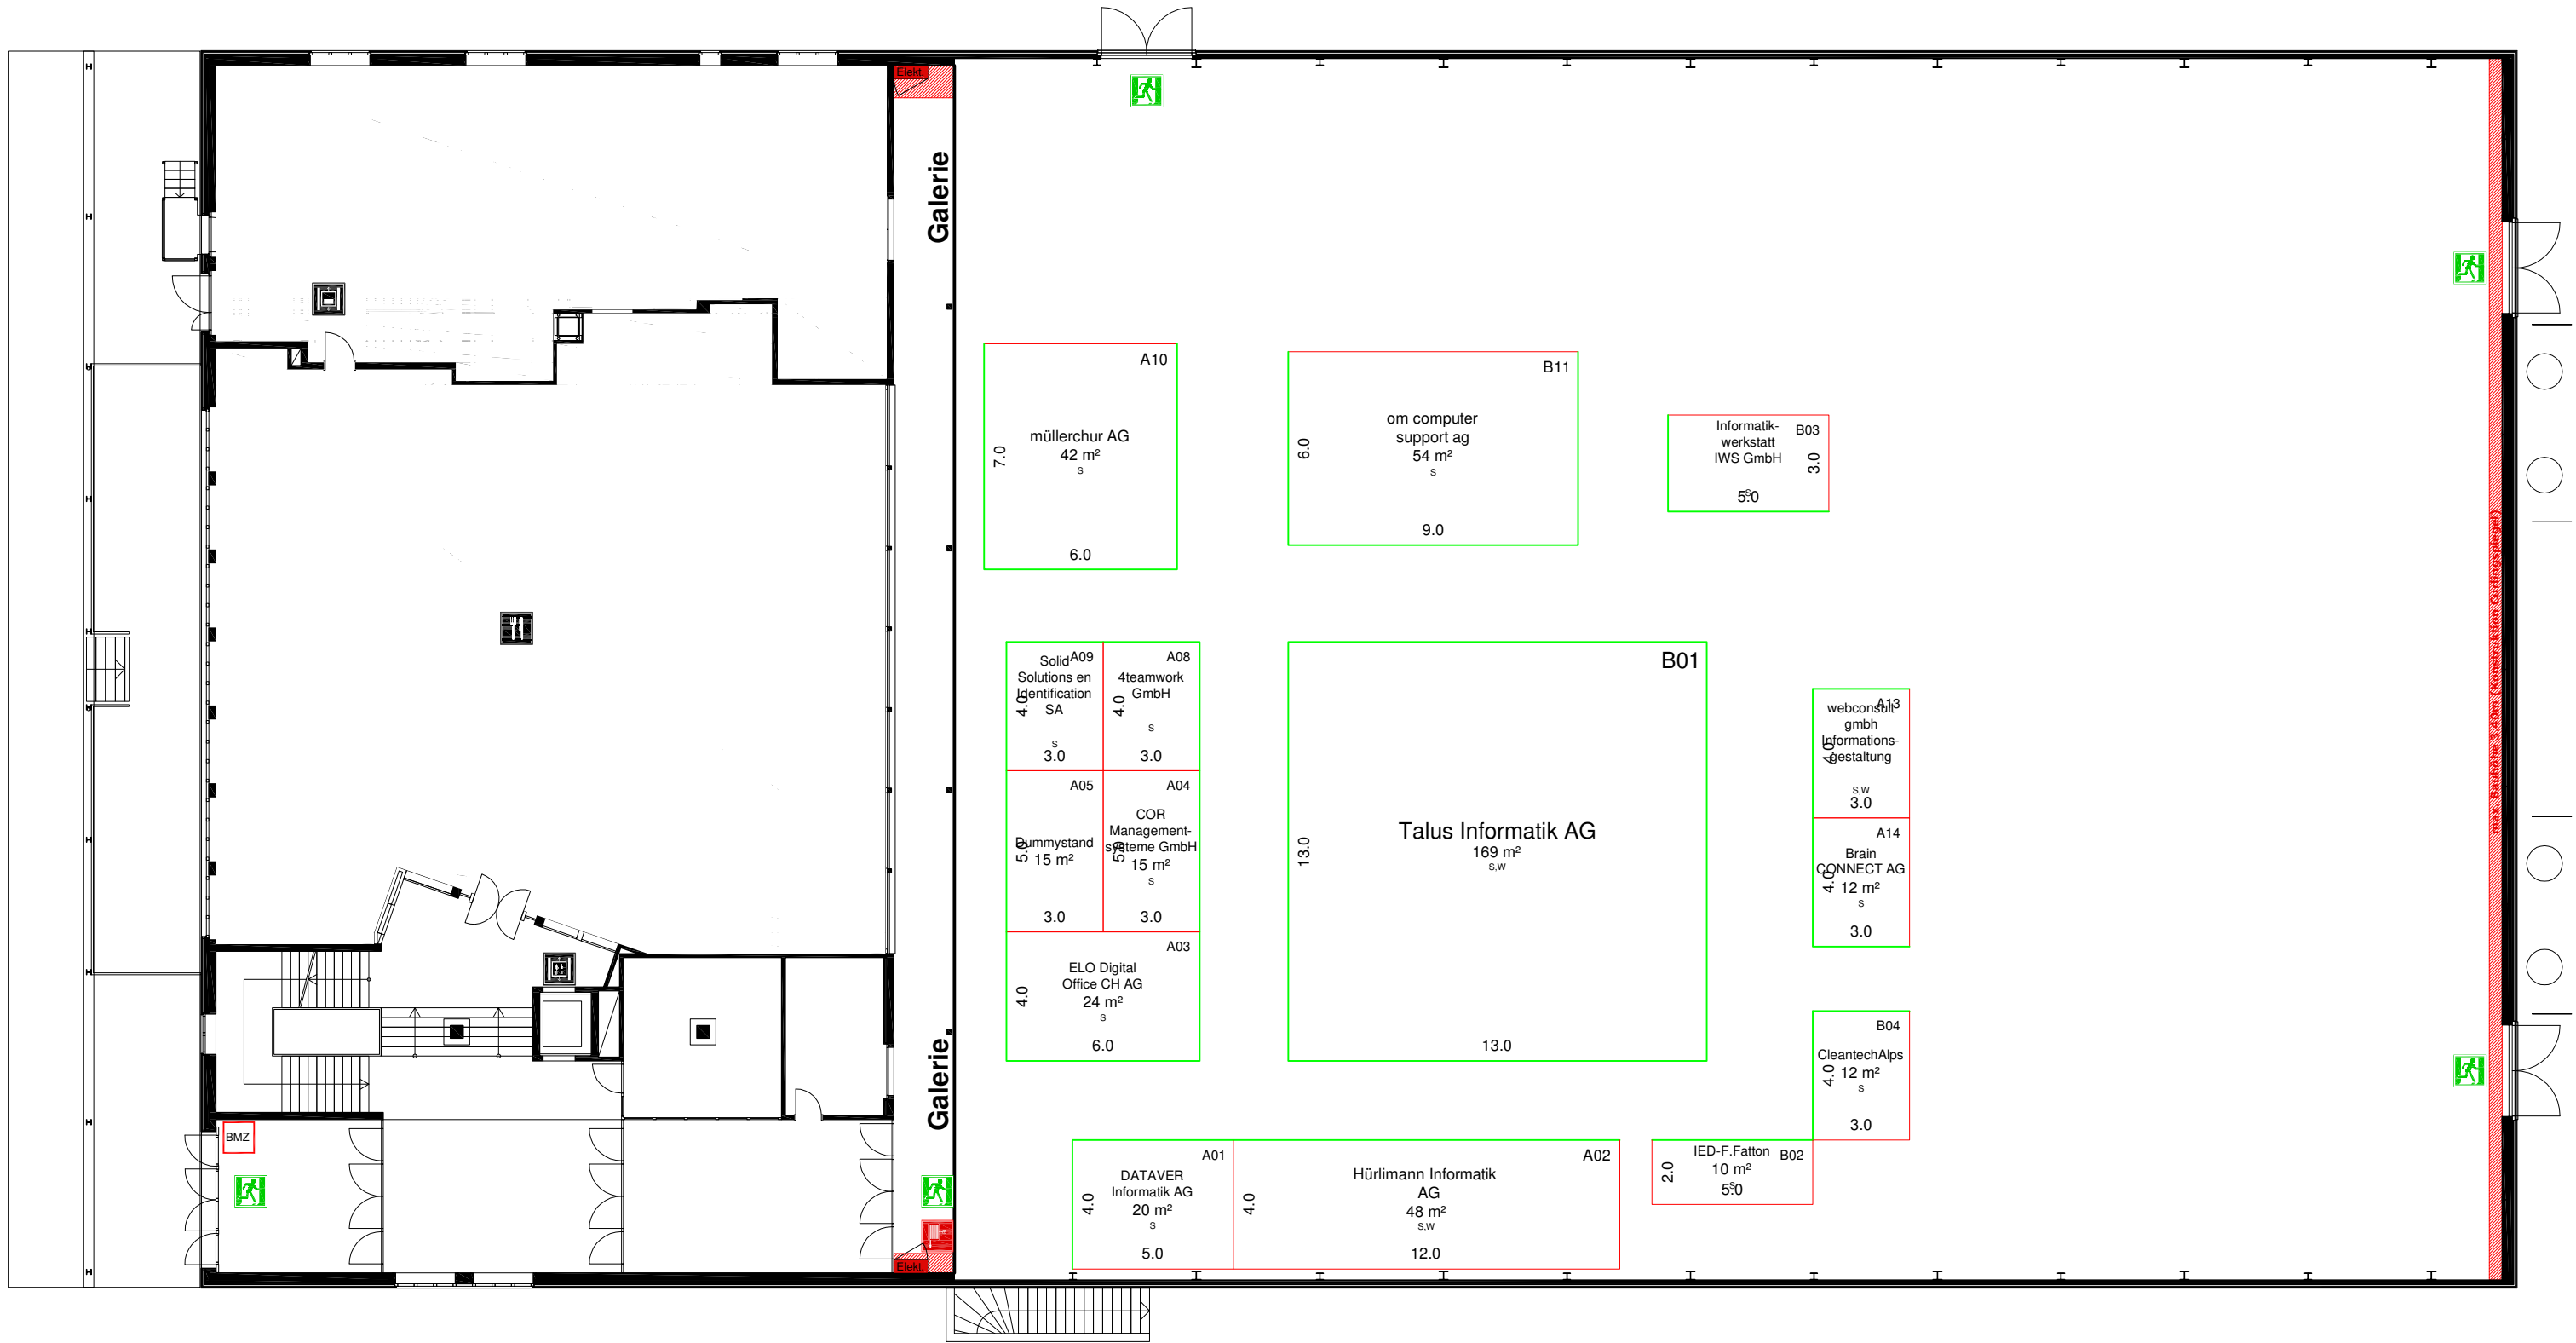


- Konstruktion**
- Mauer / Stütze tragend
 - Deckeninfo / Galerie
 - Trägerstruktur
 - Strom-/ Wasseranschluss
- Fläche**
- Sperrfläche
- Standplanung**
- geschlossene Seite
 - offene Front

- Kennzahlen**
- Halle 5.1
- Gesamtfläche 1'800m²
 - Hallenhöhe 10.85m
 - Hallenhöhe i.L. 7.75m
 - max. Bauhöhe 7.15m
 - Höhe unter Galerie (ei.L.) 2.95m
 - max. Bauhöhe u.G. 2.45m
 - Deckenabhangung auf Anfrage
 - Bodenbelastbarkeit 500 kg/m² x 3.30m
 - Torgrosse (bxh) 0.95 x 1.40 x 2.10m
 - Lift (lxbxh) Caledonia
 - Gastronomie

- Signaletik**
- Fluchtweg
 - Sanität
 - Handfeuerlöscher (HFL)
 - Wasserlöschposten (WLP)
 - Information
 - Toilette
 - Restaurant
 - Rolltreppe
 - Personen-/ Warenlift
 - Geldautomat

BERNEXPO
GROUPE

Hallenplan

Messe / Veranstaltung		Halle
SUISSE PUBLIC 2017		5.1
Anlass-Datum	Zeichner / Abteilung	
13.06.-16.06.2017	Suisse Public Team	
Massstab / Planformat	Datum / Version	
1:200 / A3	02.06.2017	
Die Rechte dieses Dokuments obliegen der BERNEXPO AG.		
Das Vervielfältigen und Weiterreichen muss genehmigt werden.		

SUISSE PUBLIC
Schweizer Fachmesse für Dienstleistungen und Dienstleistungen
Exposition suisse pour les services publics
Bern, 13.-16.6.2017