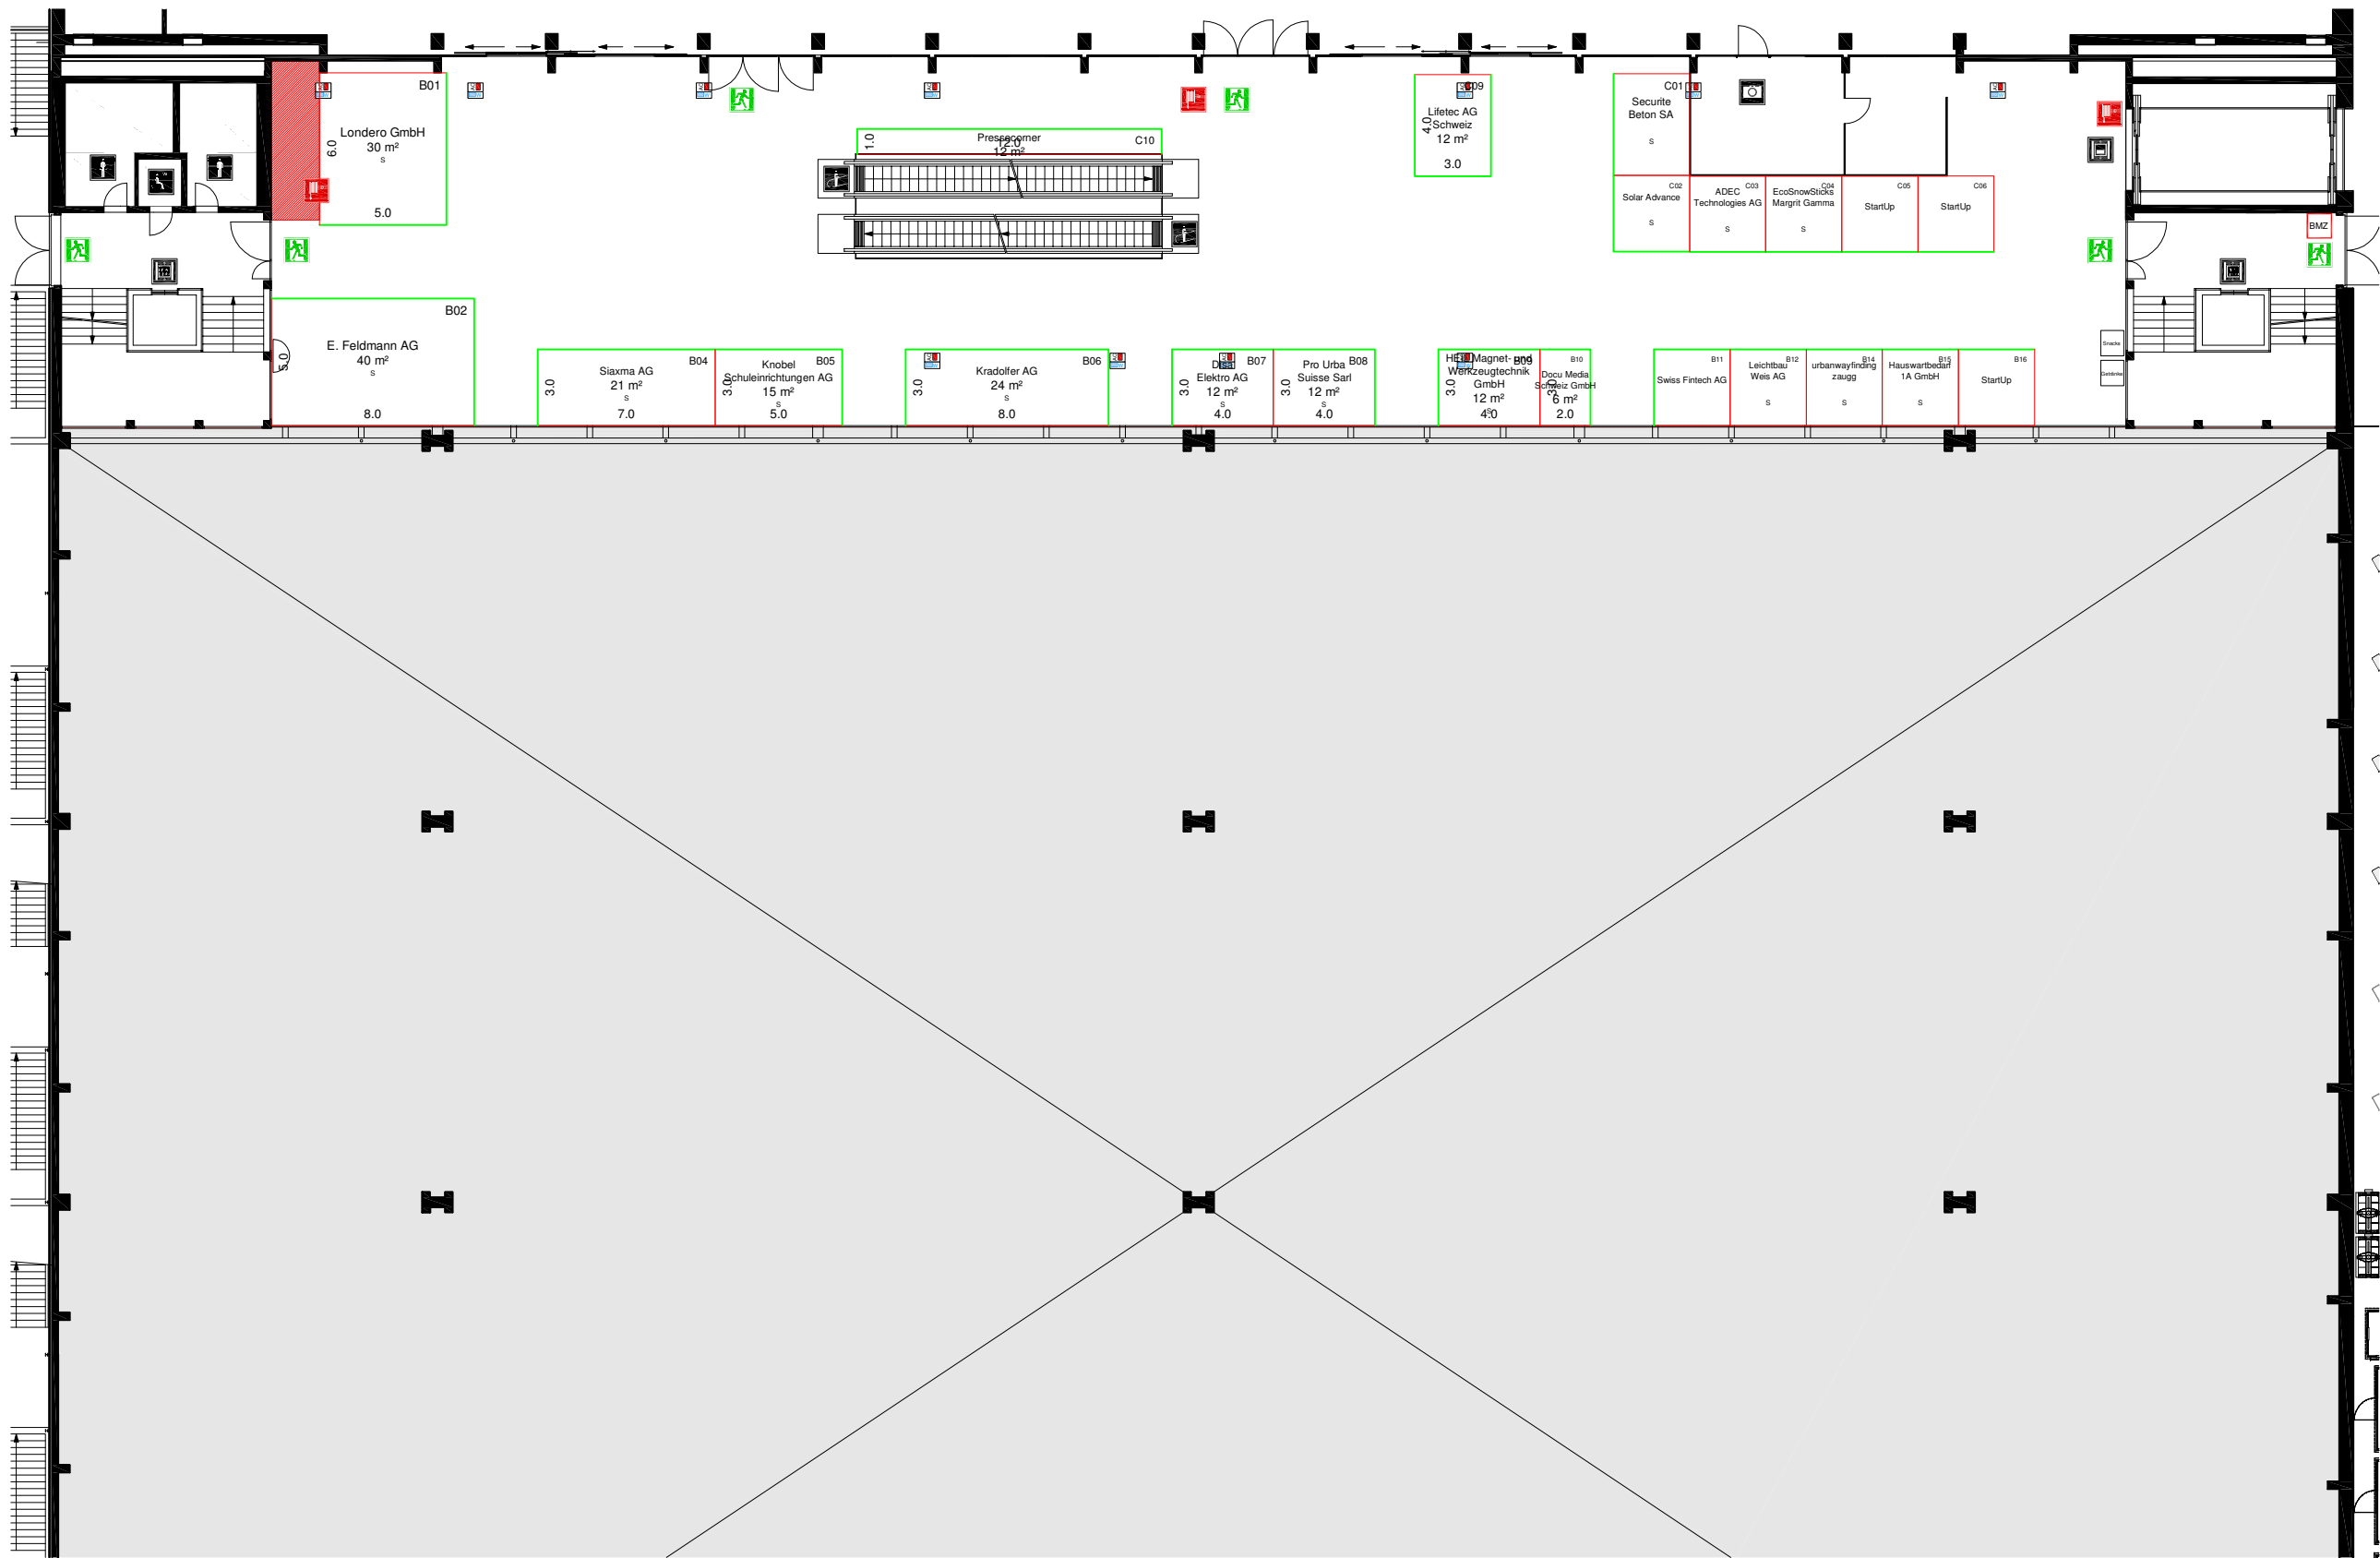


- Konstruktion**
- Mauer / Stütze tragend
 - Deckeninfo / Galerie
 - Trägerstruktur
 - Strom-/ Wasseranschluss
- Fläche**
- Sperrfläche
- Standplanung**
- geschlossene Seite
 - offene Front

Kennzahlen	Halle 2.1	Halle 3.1
Gesamtfläche	2'370m ²	1'060m ²
Hallenhöhe	5.30m	5.30m
Hallenhöhe i.L.	4.00m	3.60m
max. Bauhöhe	3.50m	3.10m
Deckenabhängung	50 kg/m ²	50 kg/m ²
Bodenbelastbarkeit	750 kg/m ²	750 kg/m ²
Stützenraster	15.00 x 15.00m	-
Stützenquerschnitte	0.65 x 0.65m	-
Torgrösse (bxbh)	2.65 x 3.10m	-
Warenlift (lxbh)	keiner	7.30 x 3.16 x 3.5m (10'000kg)
Gastronomie	JungfrauBar	-
Sicherheitseinricht.	Brandmelder- und Sprinkleranlage	-

- Signaletik**
- Fluchtweg
 - Sanität
 - Handfeuerlöscher (HFL)
 - Wasserlöschposten (WLP)
 - Information
 - Toilette
 - Restaurant
 - Rolltreppe
 - Personen-/ Warenlift
 - Geldautomat

BERNEXPO
GROUPE

Hallenplan

Messe / Veranstaltung	Halle
SUISSE PUBLIC 2017	3.1
Anlass-Datum	Zeichner / Abteilung
13.06.-16.06.2017	Suisse Public Team
Massstab / Planformat	Datum / Version
1:275 / A3	02.06.2017
Die Rechte dieses Dokuments obliegen der BERNEXPO AG. Das Vervielfältigen und Weiterreichen muss genehmigt werden.	

SUISSE PUBLIC
Schweizer Fachmesse für öffentliche Betriebe und Verwaltungen
Exposition suisse pour les collectivités publiques
Bern, 13.-16.6.2017