
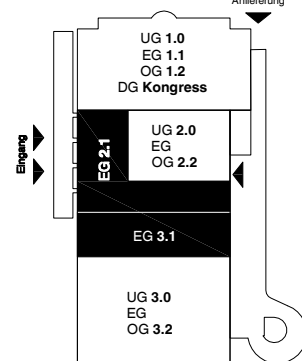


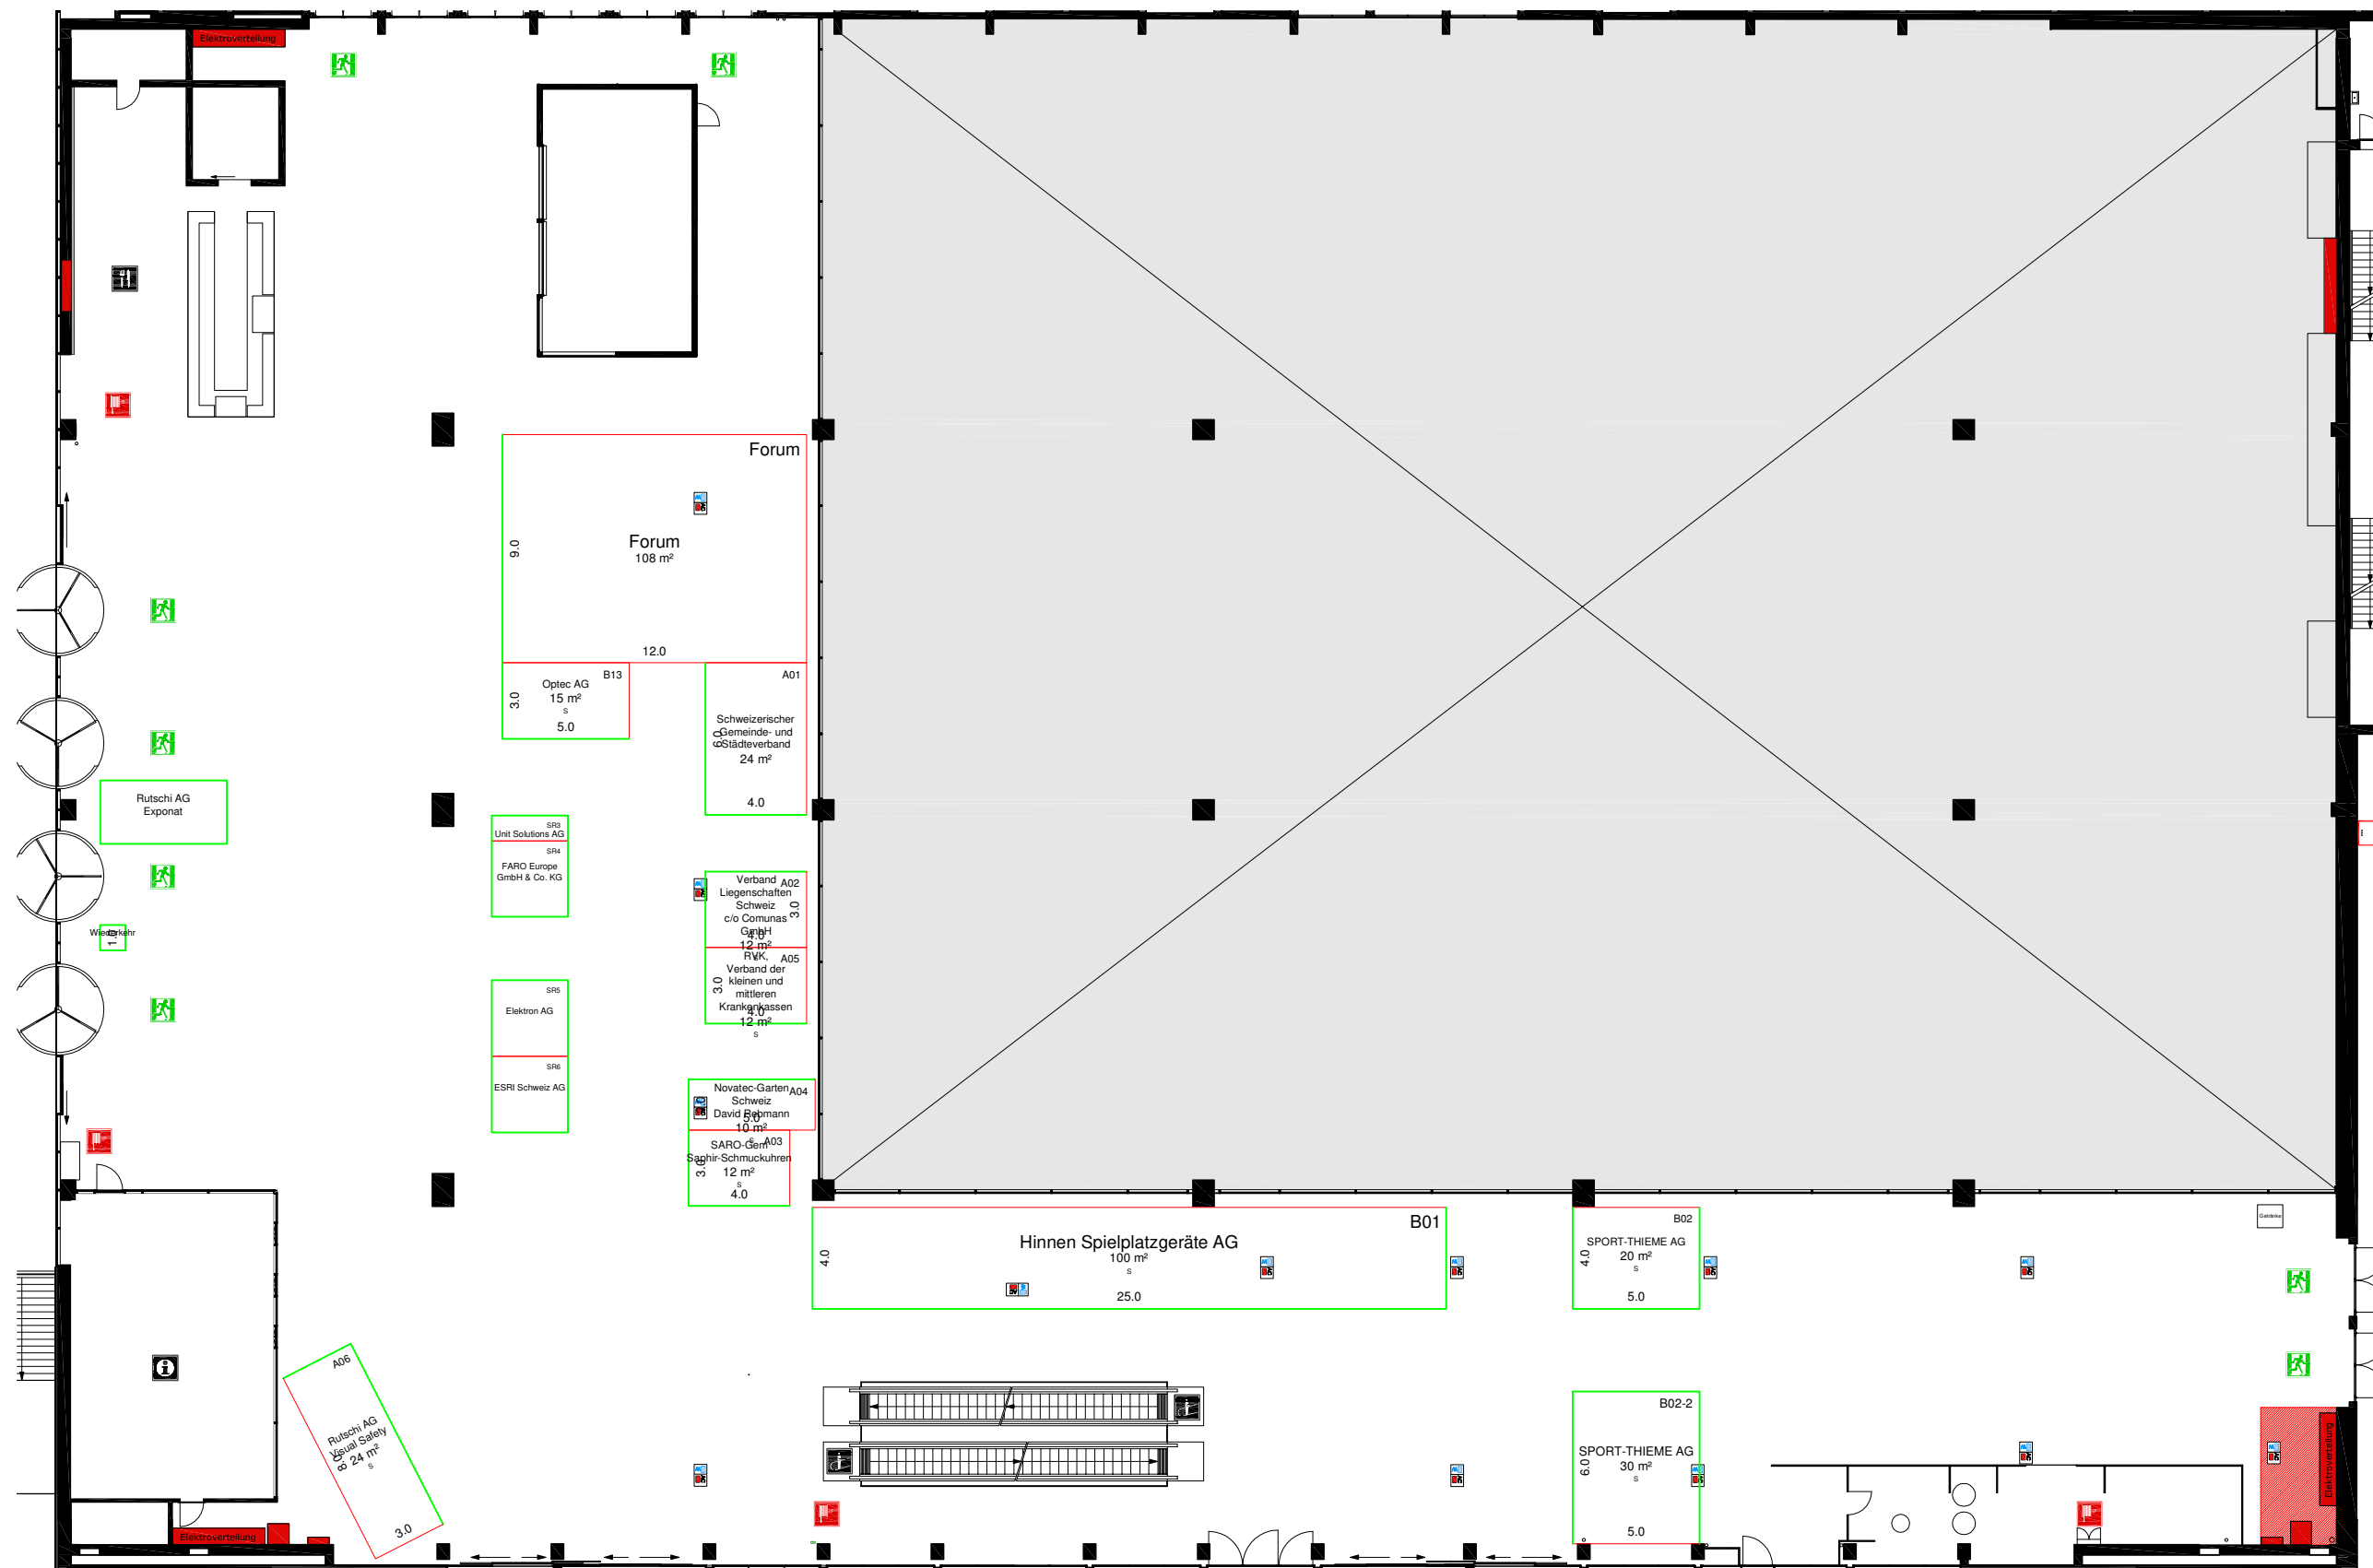

Konstruktion	
	Mauer / Stütze tragend
	Deckeninfo / Galerie
	Trägerstruktur
	Strom- / Wasseranschluss
Fläche	
	Sperrfläche
Standplanung	
	geschlossene Seite
	offene Front

Kennzahlen	Halle 2.1	Halle 3.1
Gesamtfläche	2'370m ²	1'060m ²
Hallenhöhe	5.30m	5.30m
Hallenhöhe i.L.	4.00m	3.60m
max. Bauhöhe	3.50m	3.10m
Deckenabhangung	50 kg/m ²	50 kg/m ²
Bodenbelastbarkeit	750 kg/m ²	750 kg/m ²
Stützenraster	15.00 x 15.00m	-
Stützenquerschnitte	0.65 x 0.65m	-
Törgrosse (bxh)	2.65 x 3.10m	-
Warenlift (lxbxh)	keiner	7.30 x 3.16 x 3.5m (10'000kg)
Gastronomie	JungfrauBar	-
Sicherheitseinricht.	Brandmelder- und Sprinkleranlage	-

Signaletik	
	Fluchtweg
	Sanität
	Handfeuerlöscher (HFL)
	Wasserlöschposten (WLP)
	Information
	Toilette
	Restaurant
	Rolltreppe
	Personen- / Warenlift
	Geldautomat

BERNEXPO[®]
GROUPE

Hallenplan

Messe / Veranstaltung		Halle
SUISSE PUBLIC 2017		2.1
Anlass-Datum	13.06.-16.06.2017	Zeichner / Abteilung
		Suisse Public Team
Massstab / Planformat	1:275 / A3	Datum / Version
		02.06.2017
Die Rechte dieses Dokuments obliegen der BERNEXPO AG. Das Vervielfältigen und Weiterreichen muss genehmigt werden.		

SUISSE PUBLIC
Schweizer Fachmesse für öffentliche Betriebe und Verwaltungen
Exposition suisse pour les collectivités publiques
Bern, 13.-16.6.2017