



Informations techniques des halles



1.0
Halle

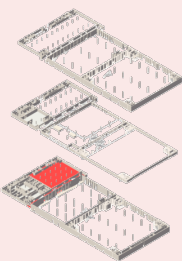

2.0
Halle

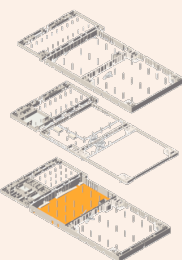

3.0
Halle

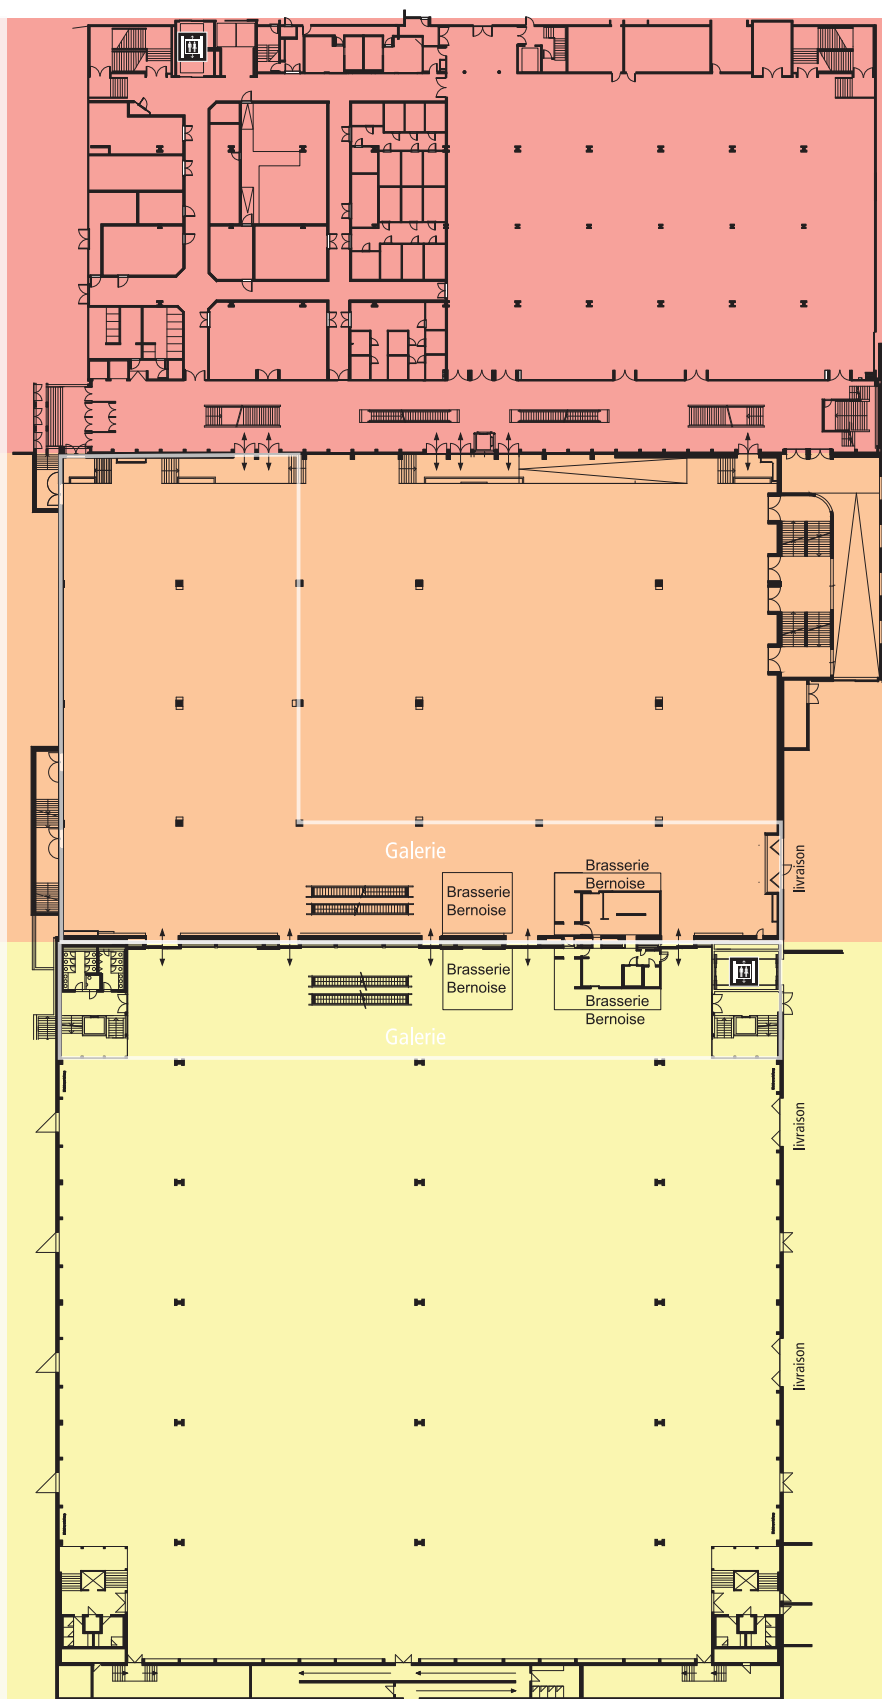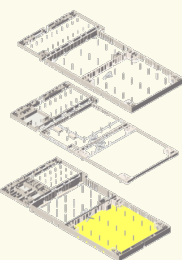

Chiffres-clés Halle 1.0

Surface totale	2 090 m ²
Hauteur d'étage	3.90 / 3.60 m
Hauteur des halles p.l.	3.20 m
Hauteur de construction max.	2.70 m
Suspension plafond	pas possible
Charge du sol	2 500 kg/m ²
Trame des piliers	9.85x9.00 m
Section de piliers	75x75/55x55 cm
à partir de 2 m	75x100/55x80 cm
Dimensions porte (LxH)	2.40x2.20 m
Monte-charge (LxlxH)	2.97x2.97x6.20 m
Restaurant	-

Chiffres-clés Halle 2.0

Surface totale	5 200 m ²
Hauteur d'étage	10 m
Hauteur des halles p.l.	8 m
Hauteur de construction max.	7.50 m
Hauteur sous canaux	
luminaires dans la halle	5.20 m
Hauteur sous canaux luminaires dans la halle p.l.	4 m
Construction max.	
sous canaux luminaires	3.50 m
Suspension plafond*	400 kg/point
Charge du sol	2 000 kg/m ²
Trame des piliers	30x15 m
Section de piliers	85x80/115/150 cm
Dimensions porte (LxH)	5.62x4.37 m
Monte-charge (LxlxH)	-
Restaurant	Bernoise

Chiffres-clés Halle 3.0

Surface totale	7 430 m ²
Hauteur d'étage	10 m
Hauteur des halles p.l.	8 m
Hauteur de construction max.	7.50 m
Hauteur sous canaux	
luminaires dans la halle	5.20 m
Hauteur sous canaux luminaires dans la halle p.l.	3.50 m
Construction max.	
sous canaux luminaires	3 m
Suspension plafond*	400 kg/m ²
Charge du sol	2 000 kg/m ²
Trame des piliers	30x15 m
Section de piliers	120x80 cm
Dimensions porte (LxH)	5.62x4.37 m
Monte-charge (LxlxH)	3.16x3.50x7.30 m
Restaurant	Bernoise

Les dispositifs de sécurité sont visibles sur les plans détaillés et doivent toujours être accessibles.

* Vous trouverez plus d'informations sur les plans détaillés sur www.bernexpo.ch