


Halle 2.0	Brasserie Bernoise
52.00m ²	Brändmeider- und Sprinkleranlage
10.00m	
8.00m	
7.50m	
5.20m	
4.00m	
3.20m	
50 kg/m ²	
2900 kg/m ²	
30.00 x 15.00m	
0.55 x 0.80 / 1.09 / 1.38m	
5.62 x 4.37m	
keiner	

Signaletik	
Fluchtweg	
Sanität	
Handfeuerlöscher (HFL)	
Wasserschöpfposten (WLP)	
Information	
Toilette	
Restaurant	
Rolltreppe	
Personen-/ Warenlift	
Geldautomat	

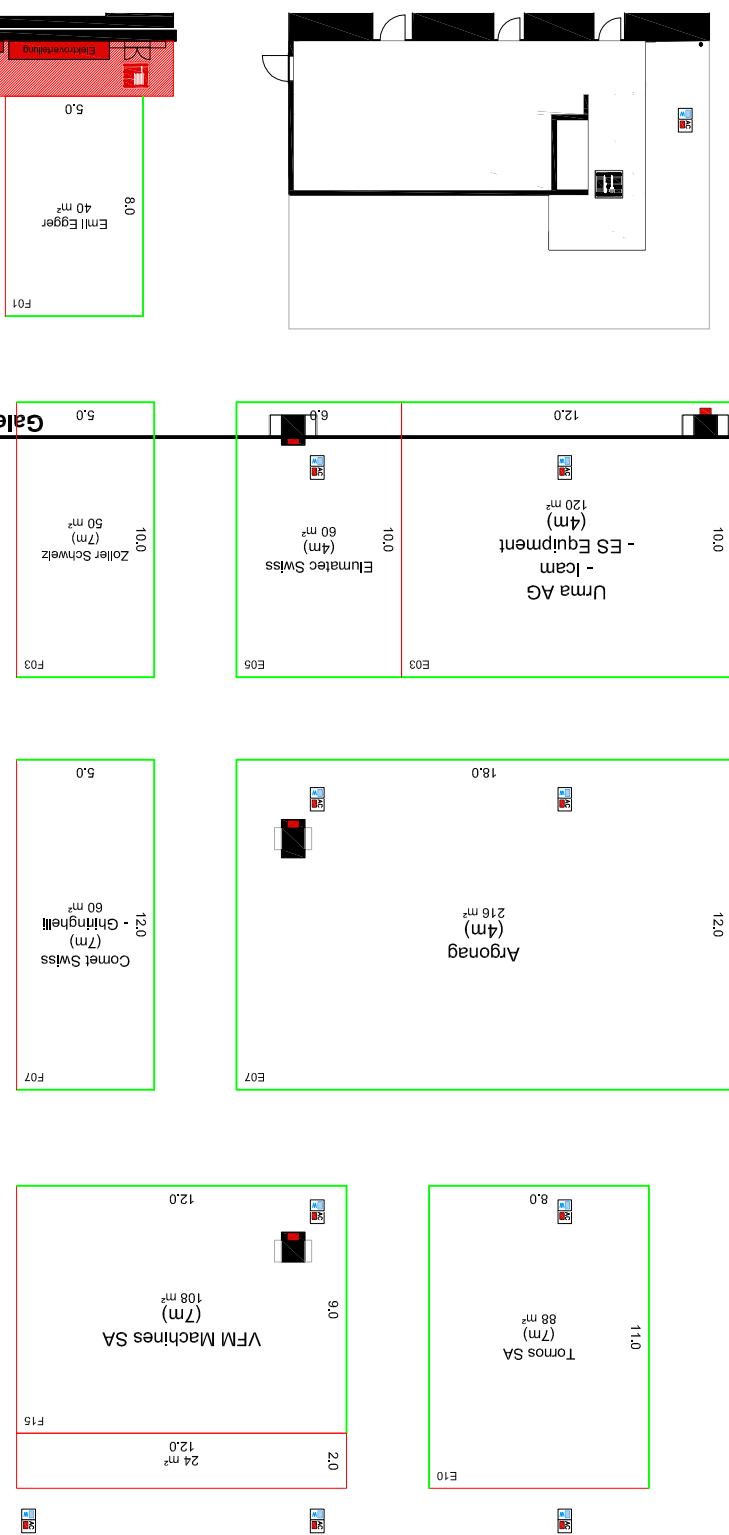

BERNEXI

BERNEXPO
GRUPE

INNOTEQ



INNOTEQ 2023
Messe / Veranstaltung
Anlass-Datum
07.03.-10.03.2023
Massstab / Plattform
1:275 / A3

Die Rechte dieses Dokuments obliegen der BERNEXPO AG.
Das Vervielfältigen und Weiterreichen muss genehmigt werden.