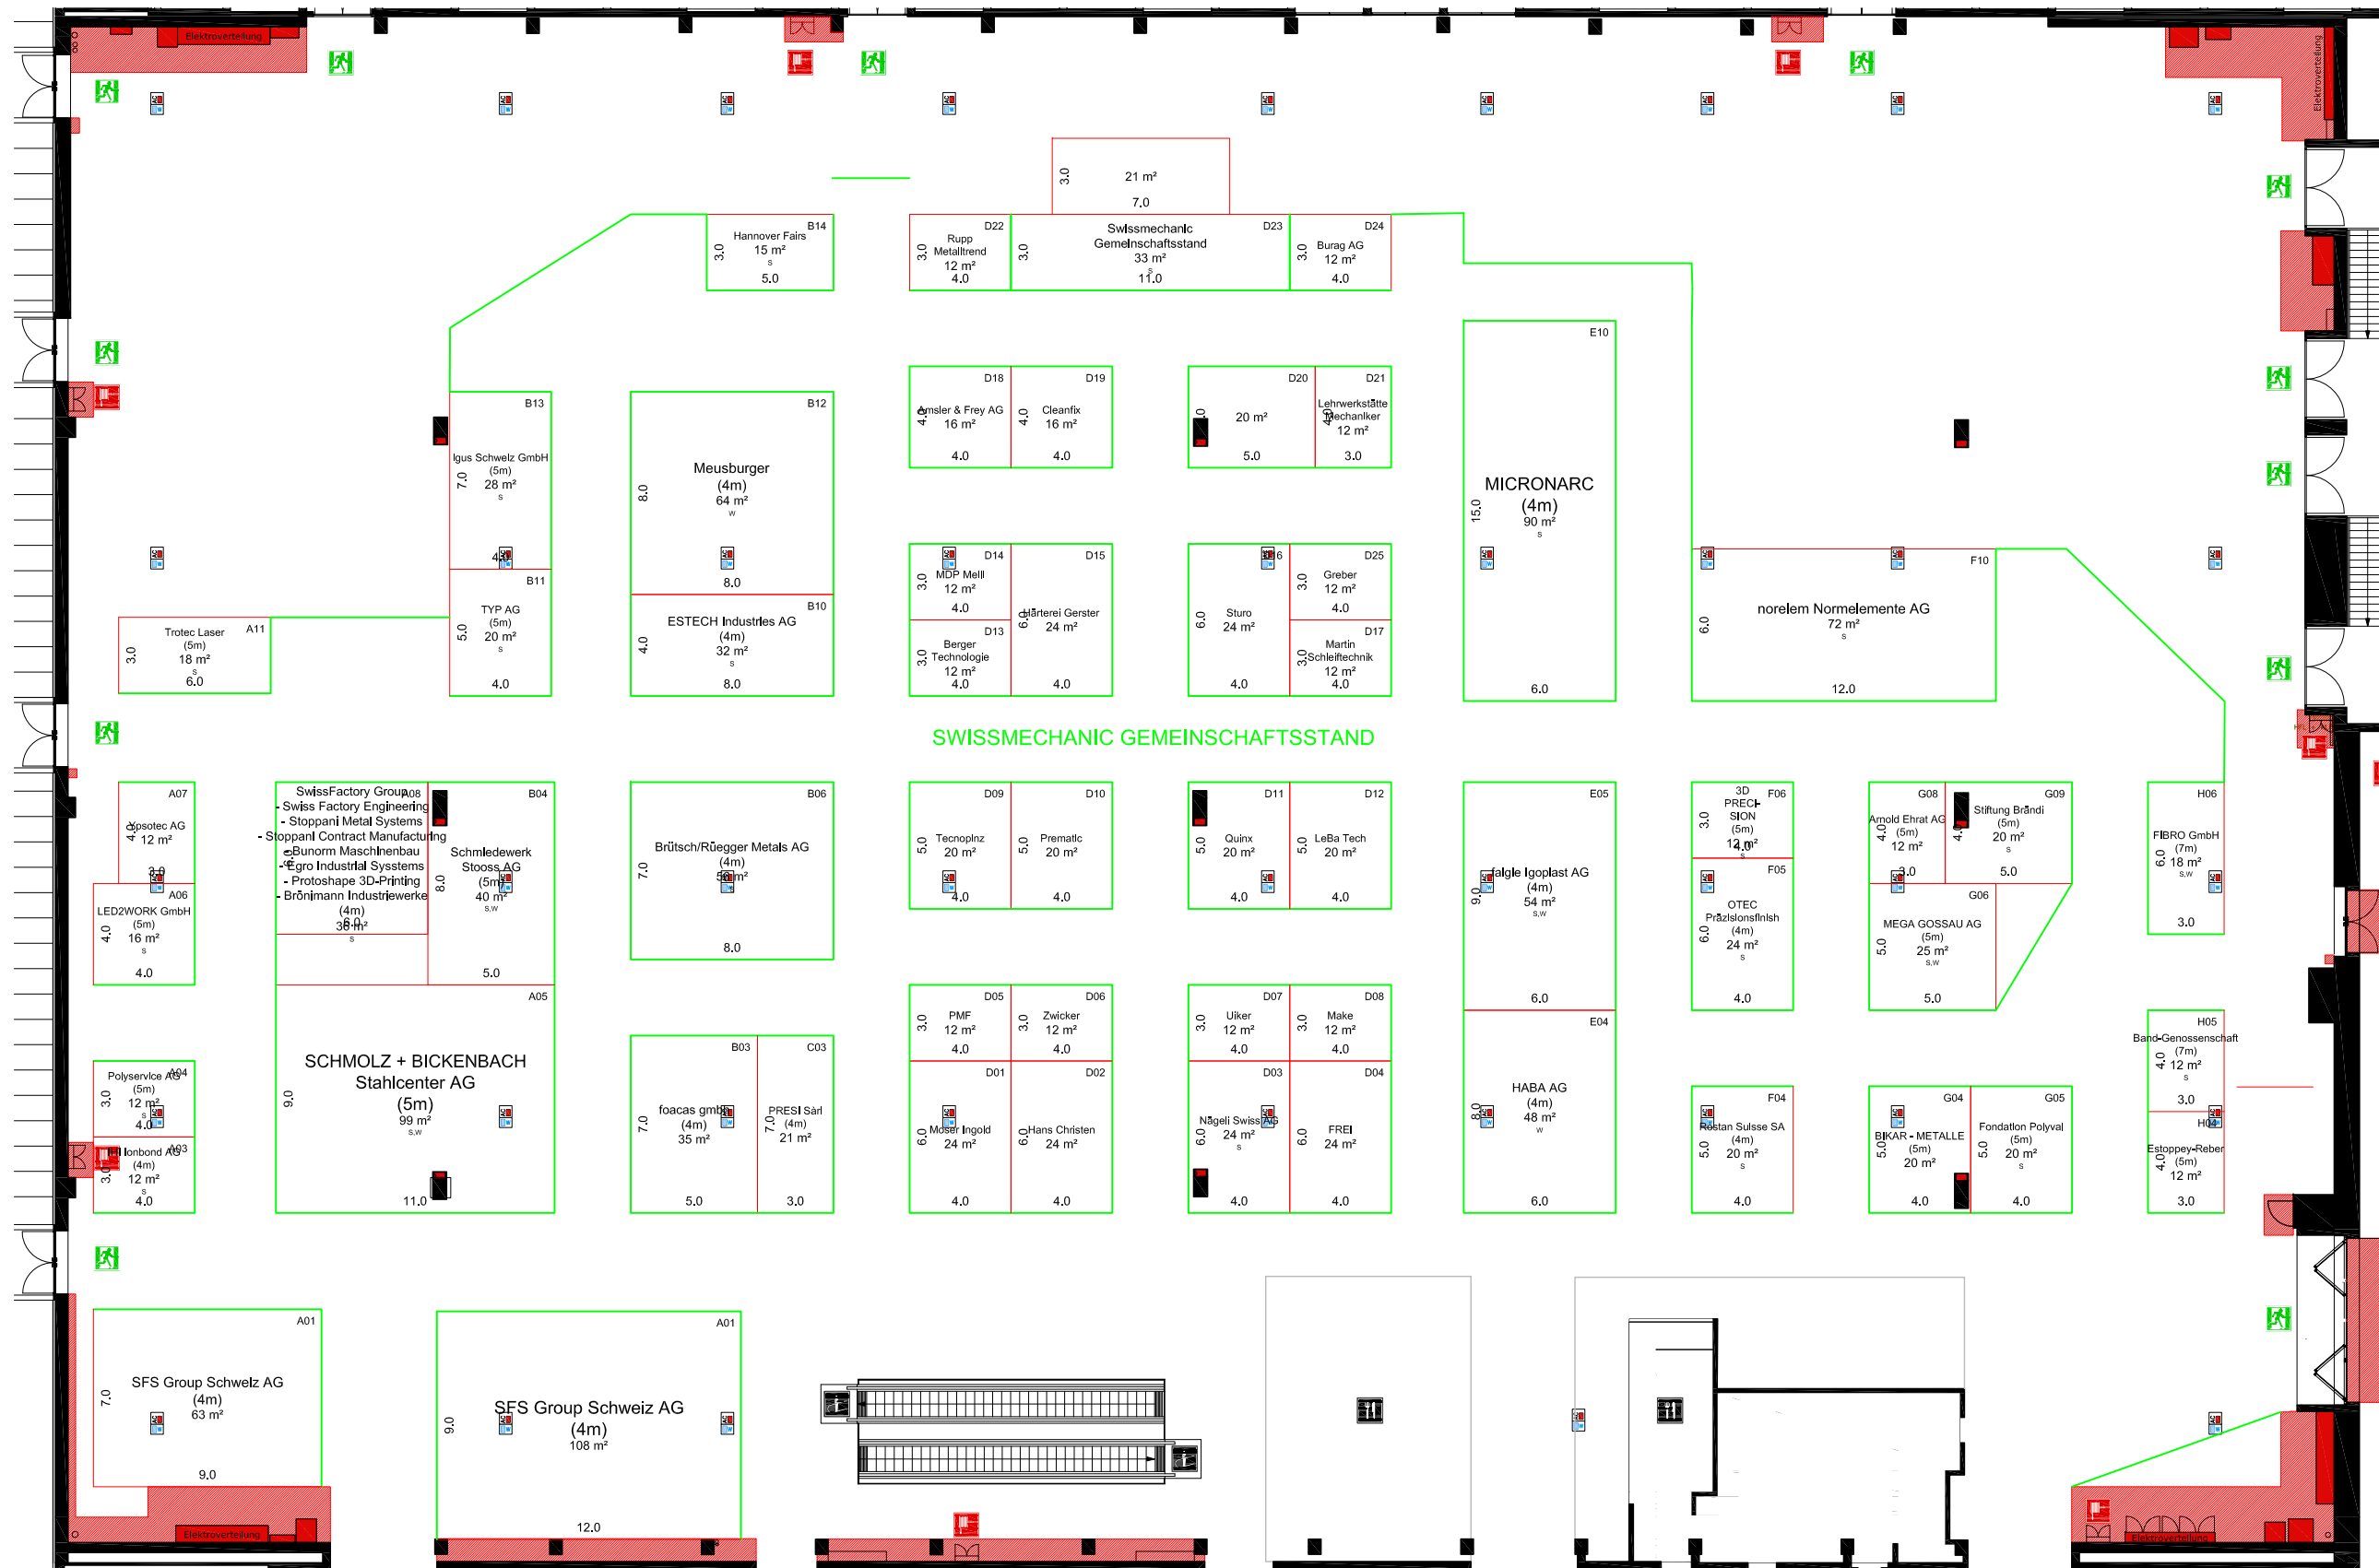


- Konstruktion**
- Mauer / Stütze tragend
  - Deckeninfo / Galerie
  - Trägerstruktur
  - Strom- / Wasseranschluss
- Fläche**
- Sperrfläche
- Standplanung**
- geschlossene Seite
  - offene Front

**Kennzahlen**

Gesamtfläche  
Hallenhöhe  
Hallenhöhe LL  
max. Bauhöhe  
Deckenabhangung  
Bodenbelastbarkeit  
Stützenraster  
Stützenquerschnitte  
Torgrosse (bxbh)  
Warenlift (bxbh)  
Gastronomie  
Sicherheitsleit.

**Halle 2.2**

5'200m<sup>2</sup>  
10.00m  
8.00m  
7.50m  
50 kg/m<sup>2</sup>  
750 kg/m<sup>2</sup>  
30.00 x 15.00m  
0.55 x 0.80 / 1.09 / 1.38m  
5.62 x 4.37m  
keiner  
Ess-Oase Mercato  
Brandmelder- und Sprinkleranlage

- Signalistik**
- Fluchtweg
  - Sanität
  - Handfeuerlöscher (HFL)
  - Wasserlöschposten (WLP)
  - Information
  - Toilette
  - Restaurant
  - Rolltreppe
  - Personen- / Warenlift
  - Geldautomat



## Hallenplan

| Messe / Veranstaltung                                        |                      | Halle      |
|--------------------------------------------------------------|----------------------|------------|
| <b>INNOTEQ 2023</b>                                          |                      | <b>2.2</b> |
| Anlass-Datum                                                 | Zelchner / Abteilung |            |
| 07.-10.03.2023                                               | ML/DVB               |            |
| Masstab / Planformat                                         | Datum / Version      |            |
| 1:275 / A3                                                   | 21.02.2023           |            |
| Die Rechte dieses Dokuments obliegen der BERNEXPO AG.        |                      |            |
| Das Vervielfältigen und Weiterreichen muss genehmigt werden. |                      |            |

