
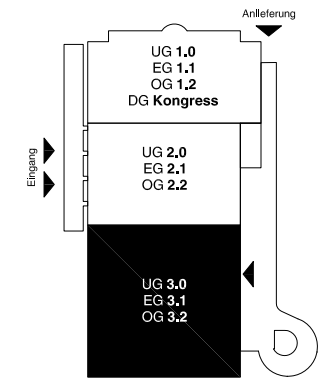


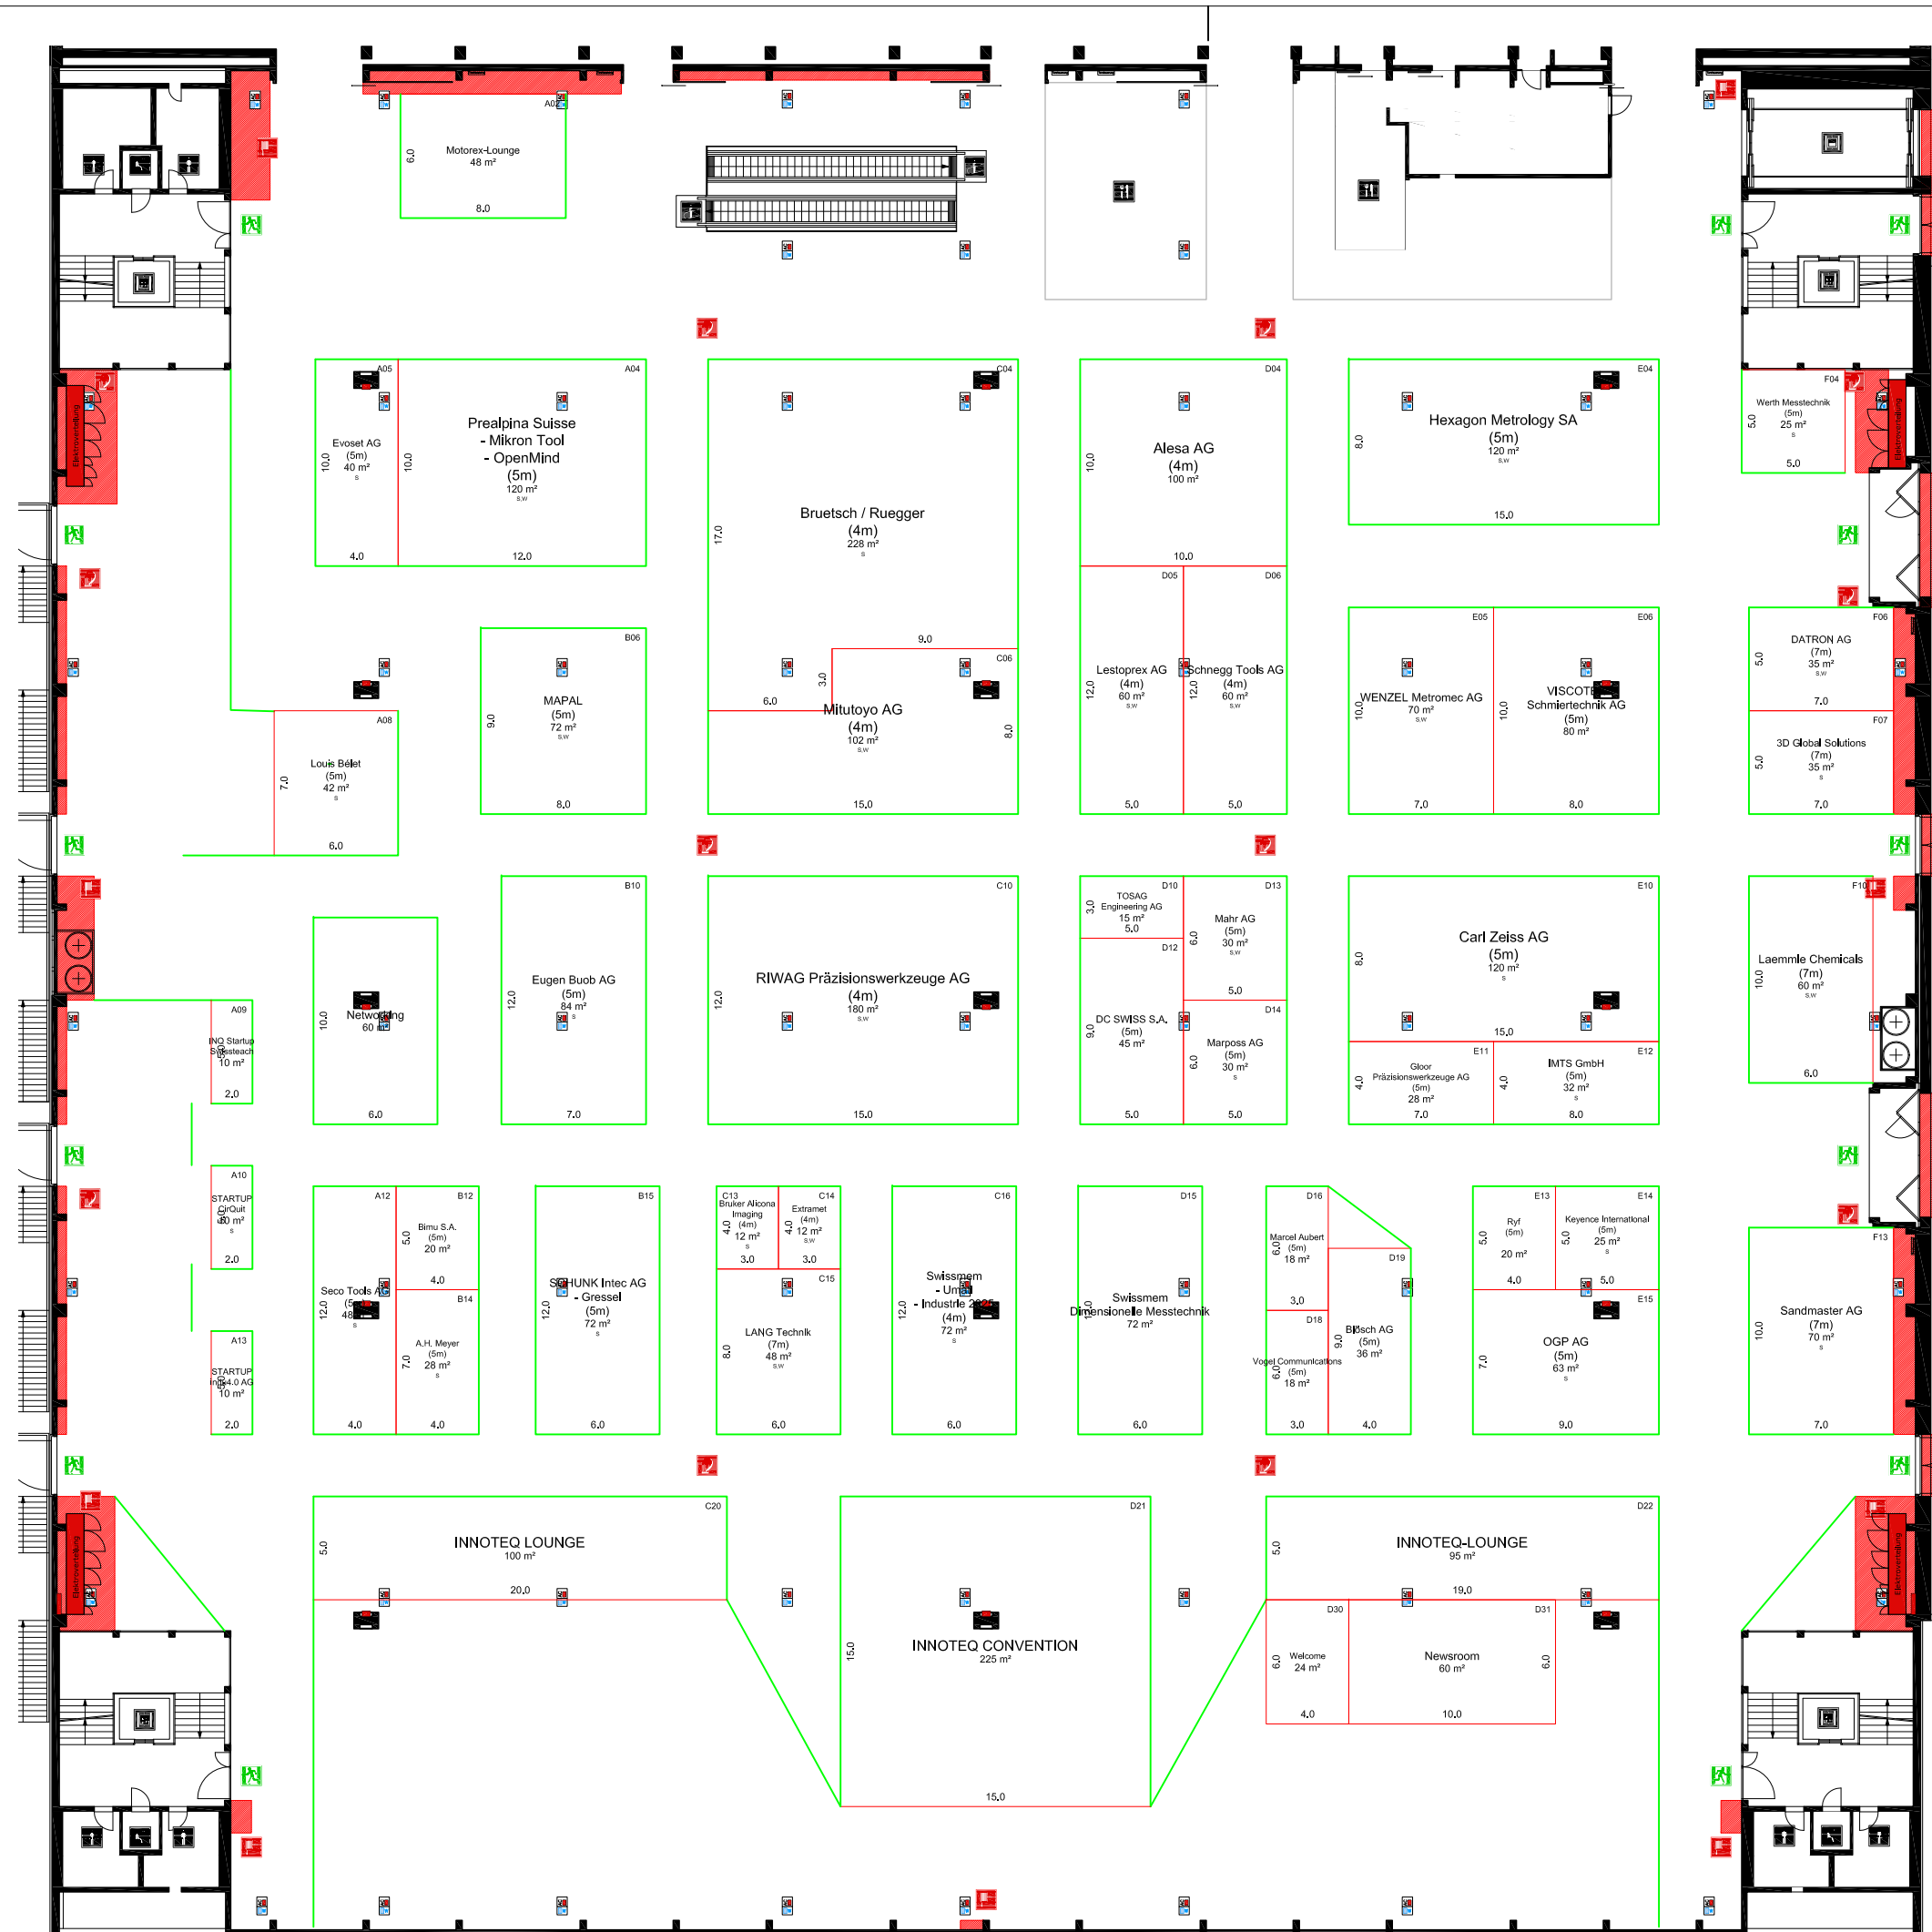

- Konstruktion**
- Mauer / Stütze tragend
 - DeckenInfo / Galerie
 - Trägerstruktur
 - Strom-/ Wasseranschluss

- Fläche**
- Sperrfläche
- Standplanung**
- geschlossene Seite
 - offene Front

Kennzahlen	Halle 3.2
Gesamtfläche	7'430m ²
Hallenhöhe	10,00m
Hallenhöhe I.L.	8,00m
max. Bauhöhe	7,50m
Deckenabhangung	50 kg/m ²
Bodenbelastbarkeit	750 kg/m ²
Stützenraster	30,00 x 15,00m
Stützenquerschnitte	1,20 x 0,80m
Torgrosse (bxbh)	5,62 x 4,37m
Warenlift (bxbh)	7,30 x 3,16 x 3,50m (10'000kg)
Gastronomie	Ess-Oase Mercato
Sicherheitseinricht.	Brandmelder- und Sprinkleranlage

- Signaletik**
- Fluchtweg
 - Sanität
 - Handfeuerlöscher (HFL)
 - Wasserlöschposten (WLP)
 - Information
 - Toilette
 - Restaurant
 - Rolltreppe
 - Personen-/ Warenlift
 - Geldautomat



Hallenplan	
Messe / Veranstaltung	Halle 3.2
INNOTEQ 2023	
Anlass-Datum	Zeichner / Abteilung
07.03.-10.03.2023	ML/DVB
Maassstab / Planformat	Datum / Version
1:333 / A3	21.02.2023
Die Rechte dieses Dokuments obliegen der BERNEXPO AG. Das Vervielfältigen und Weiterleiten muss genehmigt werden.	