



Informations techniques des halles



1.2
Halle

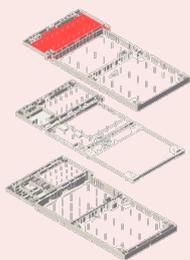

2.2
Halle

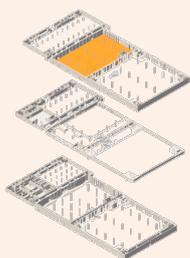

3.2
Halle

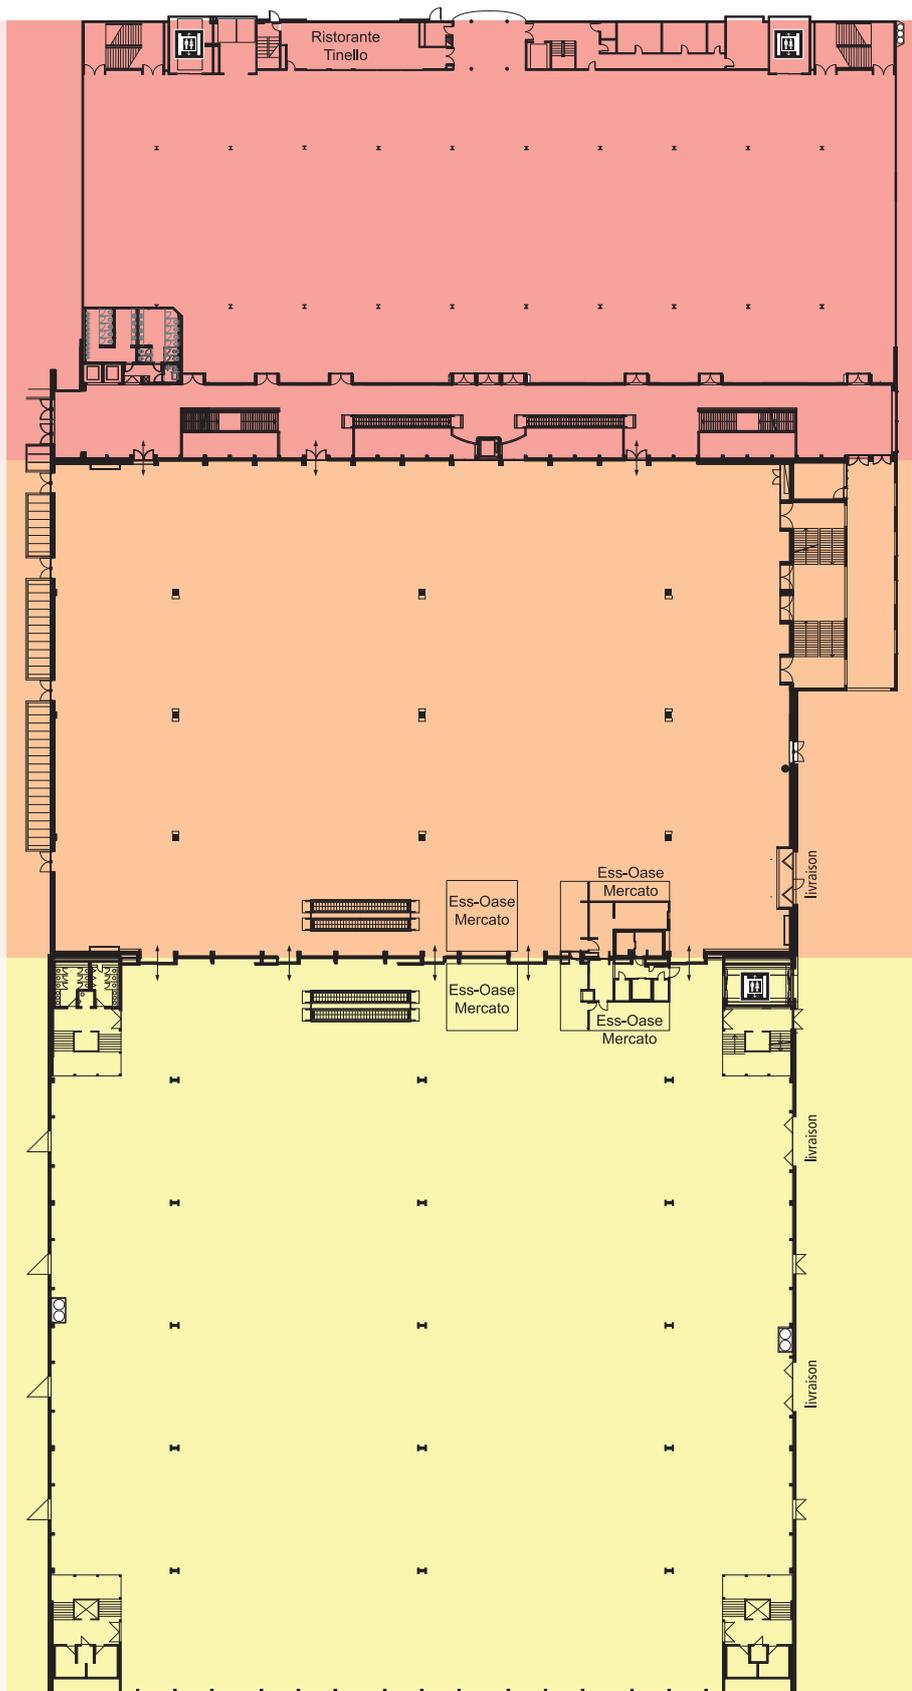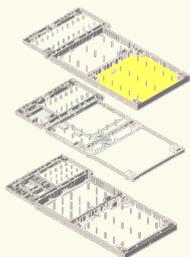

Chiffres-clés Halle 1.2

Surface totale	3 720 m ²
Hauteur d'étage	5.00 / 4.15 m
Hauteur des halles p.l.	3.80 m
Hauteur de construction max.	3.30 m
Suspension plafond*	50 kg/point
Charge du sol	1 000 kg/m ²
Trame des piliers	9x19.50 m
Section de piliers	55x55 cm
Dimensions porte (LxH)	2.33x2.40 m
Monte-charge (LxlxH)	2.97x2.97x6.20 m
Restaurant	Tinello

Chiffres-clés Halle 2.2

Surface totale	5 200 m ²
Hauteur d'étage	10 m
Hauteur des halles p.l.	8 m
Hauteur de construction max.	7.50 m
Suspension plafond*	400 kg/m ²
Charge du sol	750 kg/m ²
Trame des piliers	30x15 m
Section de piliers	55x80/115/150 cm
Dimensions porte (LxH)	5.62x4.37 m
Monte-charge (LxlxH)	-
Restaurant	Mercato

Chiffres-clés Halle 3.2

Surface totale	7 430 m ²
Hauteur d'étage	10 m
Hauteur des halles p.l.	8 m
Hauteur de construction max.	7.50 m
Suspension plafond*	400 kg/m ²
Charge du sol	750 kg/m ²
Trame des piliers	30x15 m
Section de piliers	120x80 cm
Dimensions porte (LxH)	5.62x4.37 m
Monte-charge (LxlxH)	3.16x3.50x7.30 m
Restaurant	Mercato

Les dispositifs de sécurité sont visibles sur les plans détaillés et doivent toujours être accessibles.

* Vous trouverez plus d'informations sur les plans détaillés sur www.bernexpo.ch