
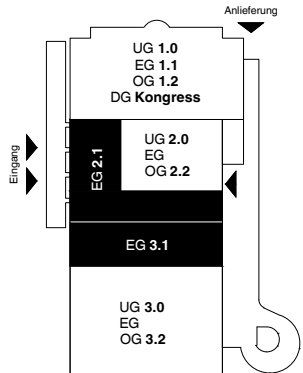


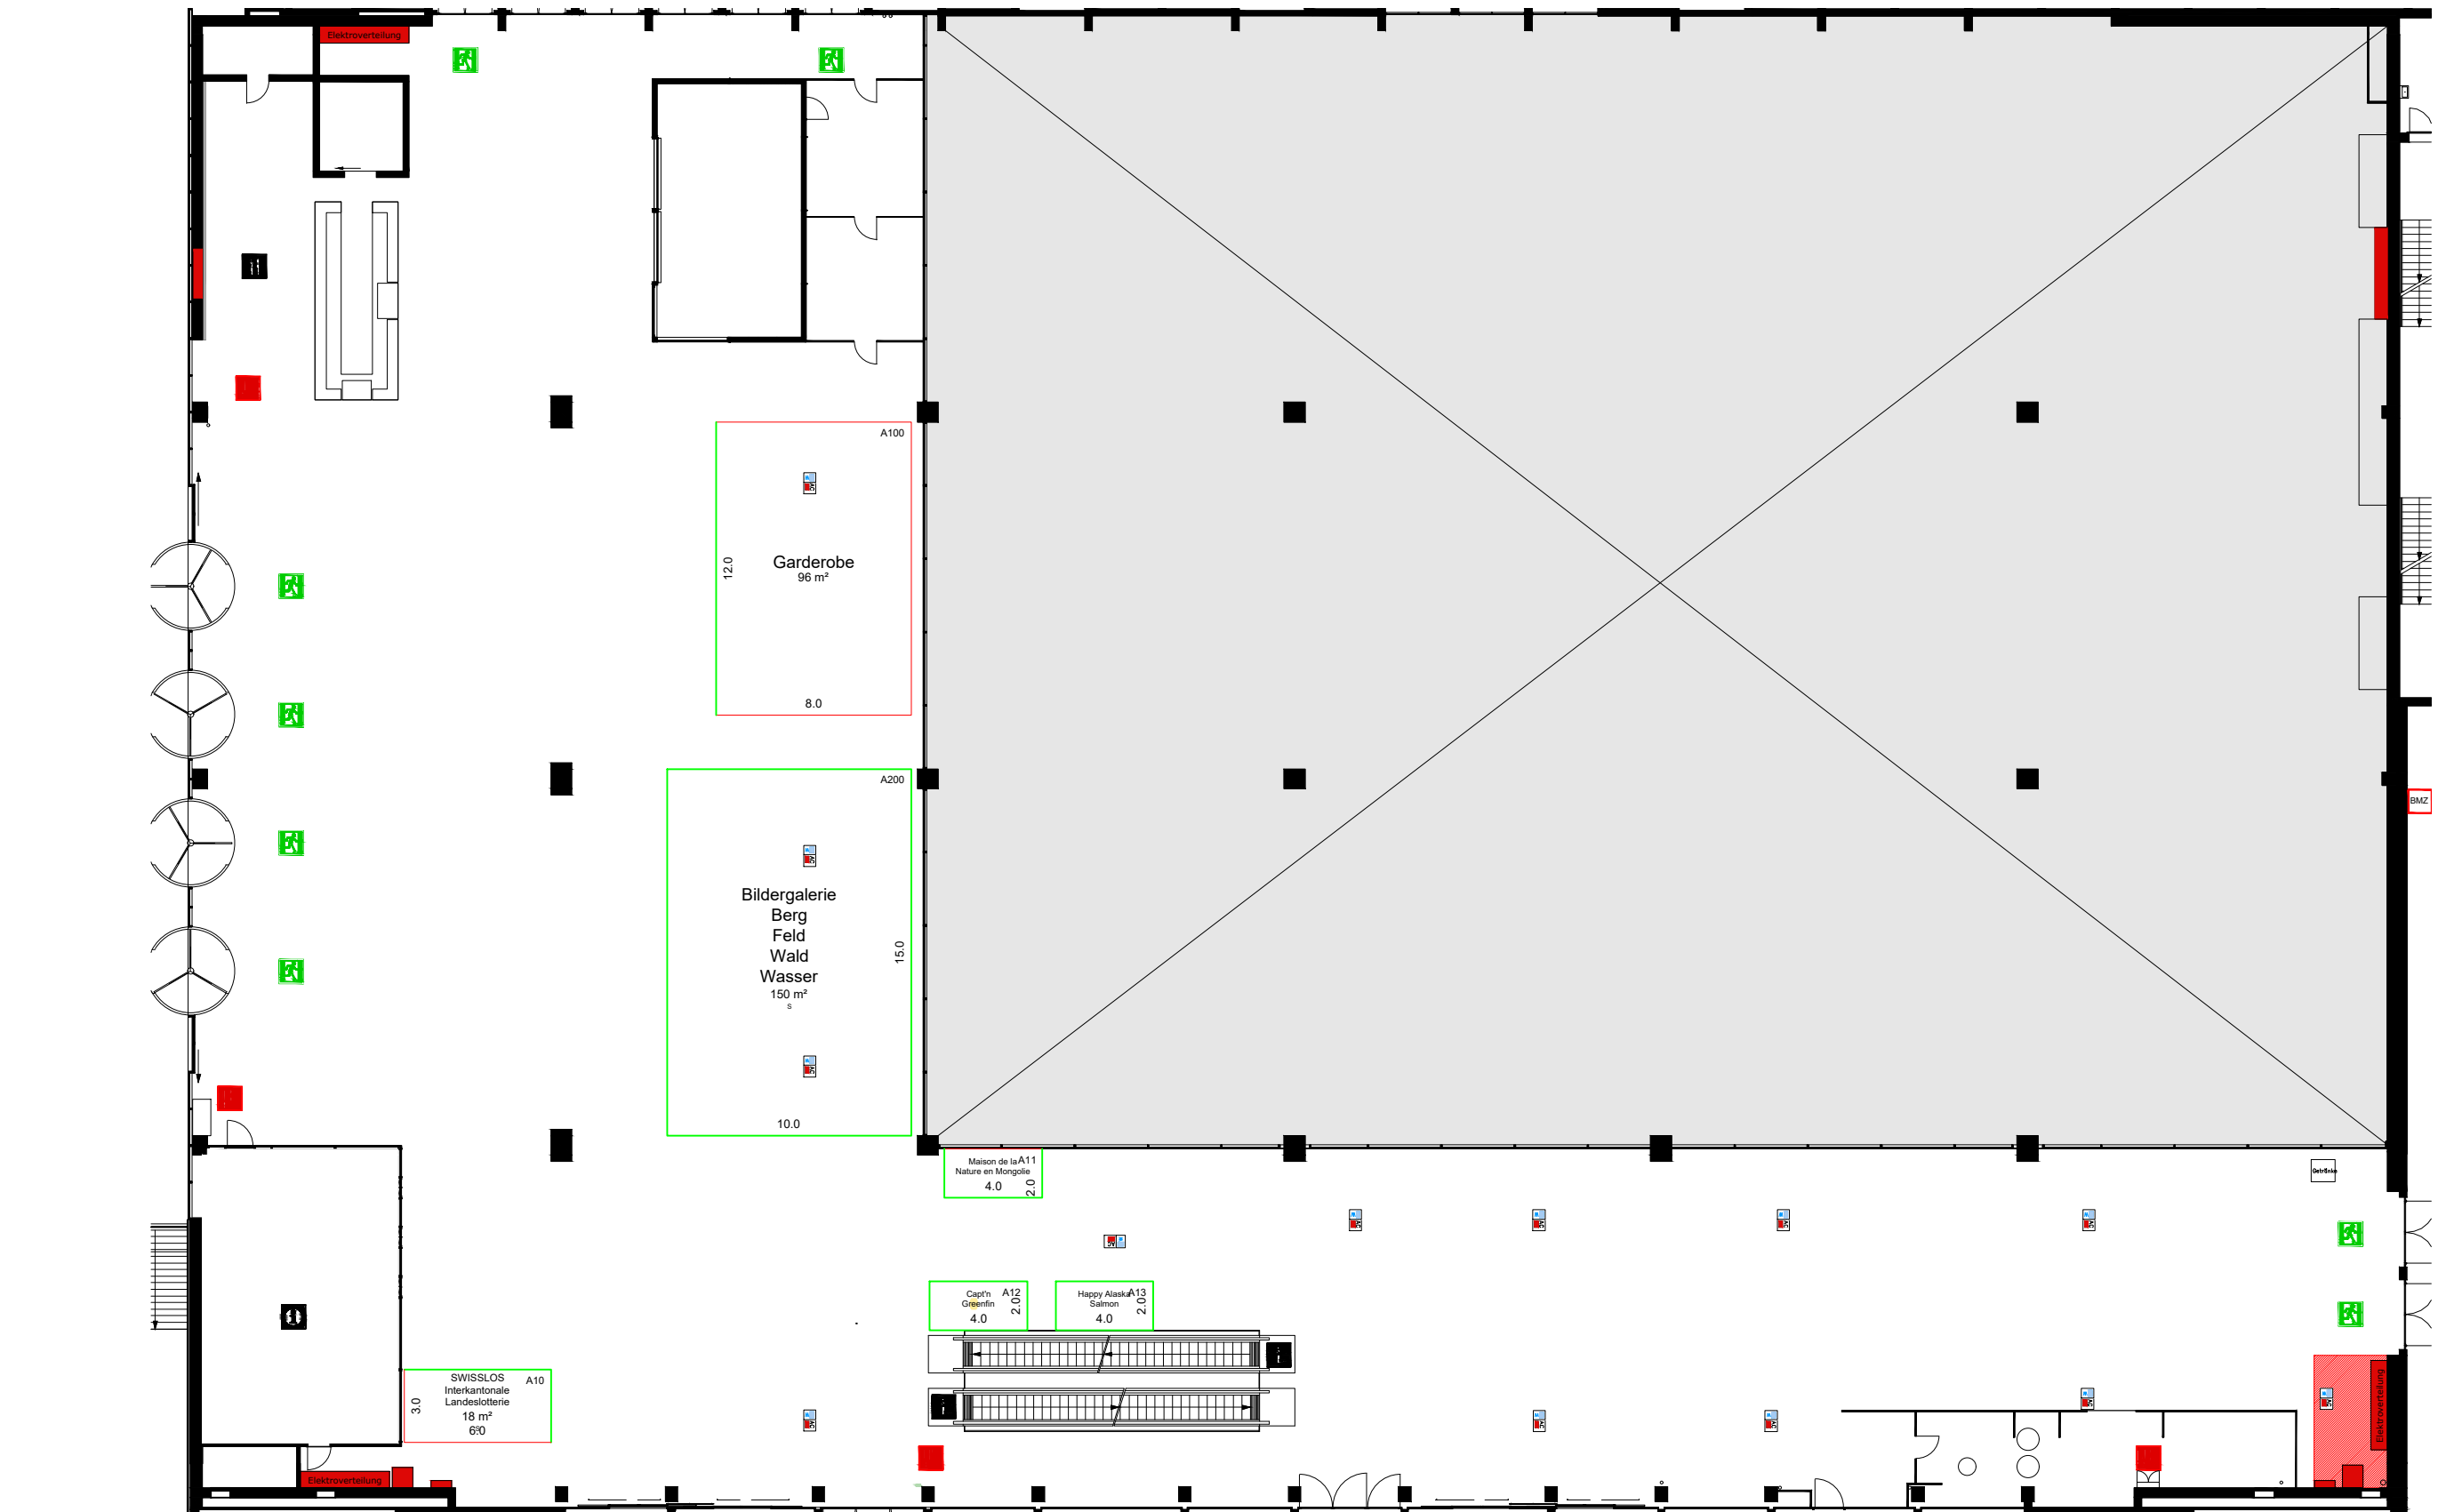

Konstruktion	
	Mauer / Stütze tragend
	Deckeninfo / Galerie
	Trägerstruktur
	Strom-/ Wasseranschluss
Fläche	
	Sperrfläche
Standplanung	
	geschlossene Seite
	offene Front

Kennzahlen	Halle 2.1	Halle 3.1
Gesamtfläche	2'370m²	1'060m²
Hallenhöhe	5.30m	5.30m
Hallenhöhe i.L.	4.00m	3.60m
max. Bauhöhe	3.50m	3.10m
Deckenabhangung	50 kg/m²	50 kg/m²
Bodenbelastbarkeit	750 kg/m²	750 kg/m²
Stützenraster	15.00 x 15.00m	-
Stützenquerschnitte	0.65 x 0.65m	-
Torgrosse (bxh)	2.65 x 3.10m	-
Warenlift (lxbxh)	keiner	7.30 x 3.16 x 3.5m (10'000kg)
Gastronomie	JungfrauBar	-
Sicherheitseinricht.	Brandmelder- und Sprinkleranlage	-

Signaletik	
	Fluchtweg
	Sanität
	Handfeuerlöscher (HFL)
	Wasserlöschposten (WLP)
	Information
	Toilette
	Restaurant
	Rolltreppe
	Personen-/ Warenlift
	Geldautomat

BERNEXPO[®]
GROUPE



Hallenplan

Messe / Veranstaltung	Halle
MONATURA 2023	2.1
Anlass-Datum	Zeichner / Abteilung
23.-26.03.2023	sn
Massstab / Planformat	Datum / Version
1:275 / A3	17.01.2023
Die Rechte dieses Dokuments obliegen der BERNEXPO AG. Das Vervielfältigen und Weiterreichen muss genehmigt werden.	