


- Konstruktion**
- Mauer / Stütze tragend
 - Deckeninfo / Galerie
 - Trägerstruktur
 - Strom-/ Wasseranschluss
- Fläche**
- Sperrfläche
- Standplanung**
- geschlossene Seite
 - offene Front

- Kennzahlen**
- Gesamtfläche
 - Hallenhöhe
 - Hallenhöhe i.L.
 - max. Bauhöhe
 - Höhe unter Galerie
 - Höhe unter Galerie i.L.
 - max. Bauhöhe u.G.
 - Deckenabhängung
 - Bodenbelastbarkeit
 - Stützenraster
 - Stützenquerschnitte
 - Torgrösse (lxbh)
 - Warenlift (lxbh)
 - Gastronomie
 - Sicherheitseinricht.
- Halle 2.0**
- 5'200m²
 - 10.00m
 - 8.00m
 - 7.50m
 - 5.20m
 - 4.00m
 - 3.20m
 - 50 kg/m²
 - 2'000 kg/m²
 - 30.00 x 15.00m
 - 0.55 x 0.80 / 1.09 / 1.38m
 - 5.62 x 4.37m
 - keiner
 - Brasserie Bernoise
 - Brandmelder- und Sprinkleranlage

- Signaletik**
- Fluchtweg
 - Sanität
 - Handfeuerlöscher (HFL)
 - Wasserlöschposten (WLP)
 - Information
 - Toilette
 - Restaurant
 - Rolltreppe
 - Personen-/ Warenlift
 - Geldautomat

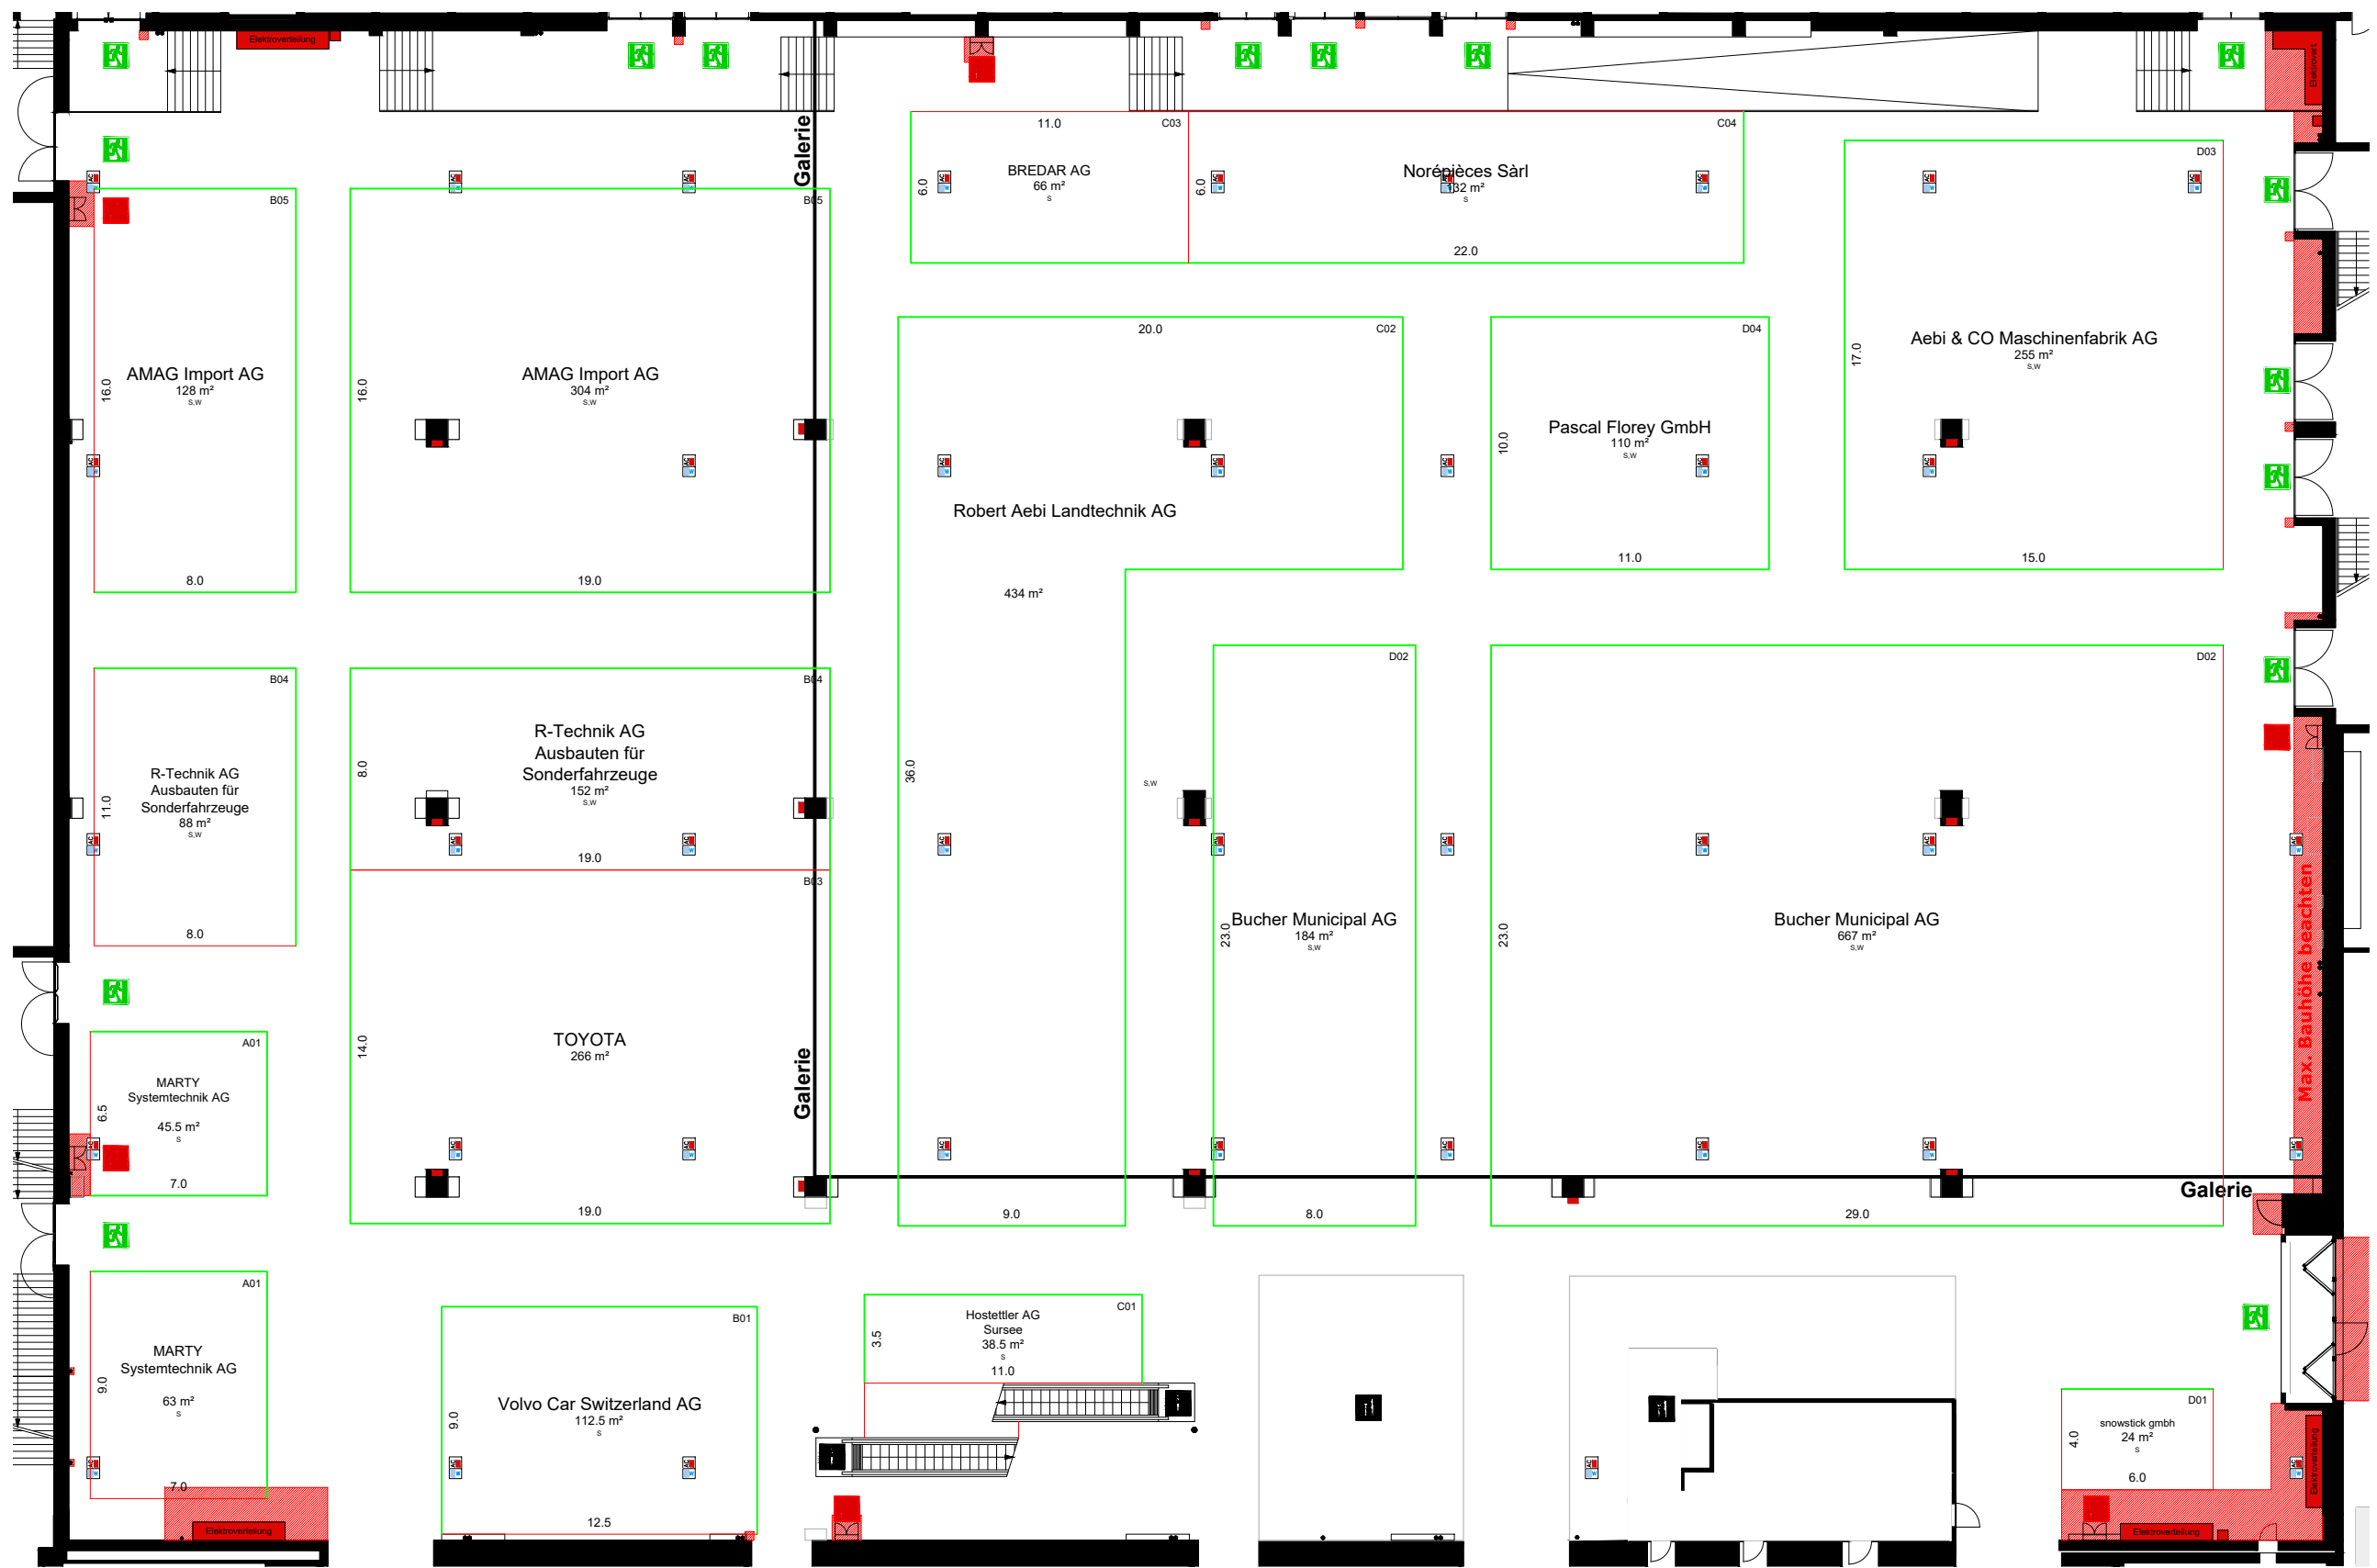

Hallenplan	
Messe / Veranstaltung	Halle
Suisse Public 2023	2.0
Anlass-Datum	Zeichner / Abteilung
06.06.-09.06.2023	
Massstab / Planformat	Messe Team SPU
1:275 / A3	11.05..2023
Die Rechte dieses Dokuments obliegen der BERNEXPO AG.	
Das Vervielfältigen und Weiterreichen muss genehmigt werden.	

