


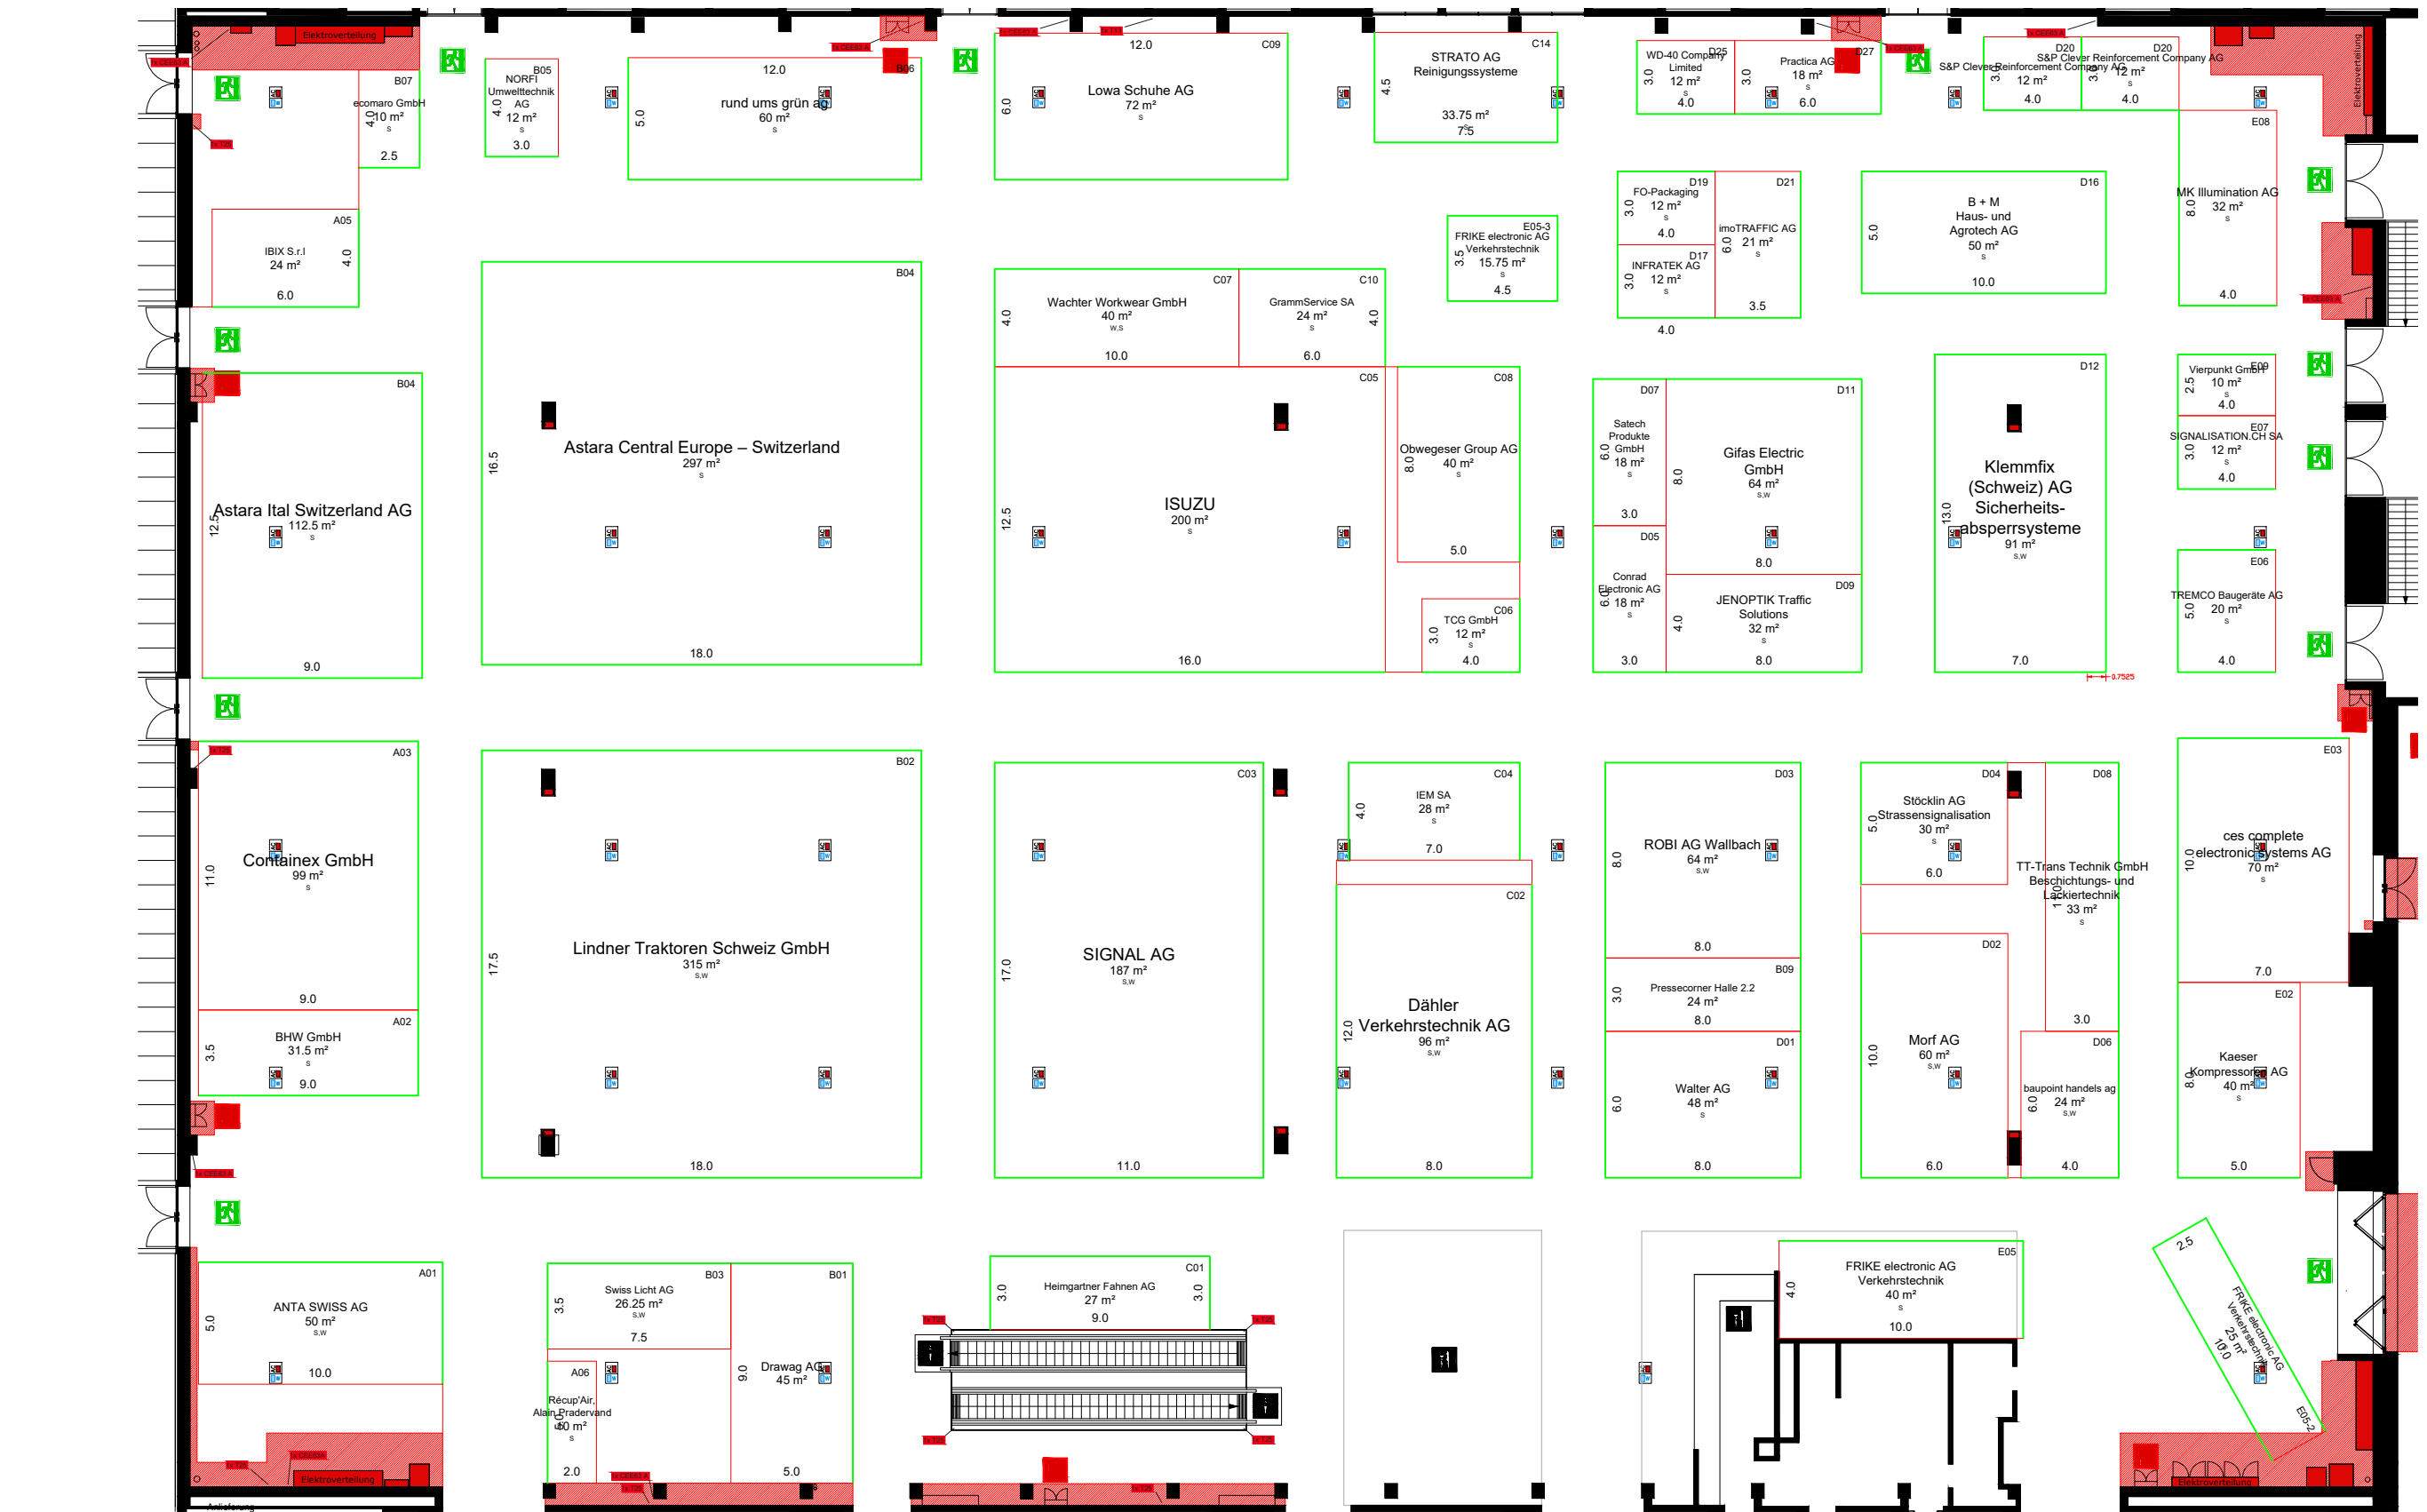

UG 1.0
EG 1.1
OG 1.2
DG Kongress

UG 2.0
EG 2.1
OG 2.2

UG 3.0
EG 3.1
OG 3.2

Konstruktion

Mauer / Stütze tragend

Deckeninfo / Galerie

Trägerstruktur

Strom-/ Wasseranschluss

Kennzahlen

Gesamtfläche 5'200m²

Hallenhöhe 10.00m

Hallenhöhe i.L. 8.00m

max. Bauhöhe 7.50m

Deckenabhangung 50 kg/m²

Bodenbelastbarkeit 750 kg/m²

Stützenquerschnitte 30.00 x 15.00m

Stützenquerschnitte 0.55 x 0.80 / 1.09 / 1.38m

Torgrösse (bxbh) 5.62 x 4.37m

Warenlift (bxbh) keiner

Gastronomie Ess-Oase Mercato

Sicherheitsseinricht. Brandmelder- und Sprinkleranlage

Signaletik

Fluchtweg

Sanität

Handfeuerlöscher (HFL)

Wasserlöschposten (WLP)

Information

Toilette

Restaurant

Rolltreppe

Personen-/ Warenlift

Geldautomat

BERNEXPO[®]

GRUPE

Hallenplan

Messe / Veranstaltung

Suisse Public 2023

Anlass-Datum

06.06.-09.06.2023

Massstab / Planformat

1:275 / A3

Halle

2.2

Zeichner / Abteilung

Messe Team.SPU

Datum / Version

11.05.2023

Die Rechte dieses Dokuments obliegen der BERNEXPO AG.

Das Vervielfältigen und Weiterreichen muss genehmigt werden.