


- Konstruktion**
- Mauer / Stütze tragend
 - Deckeninfo / Galerie
 - Trägerstruktur
 - Strom-/ Wasseranschluss
- Fläche**
- Sperrfläche
- Standplanung**
- geschlossene Seite
 - offene Front

Kennzahlen	Halle 2.1	Halle 3.1
Gesamtfläche	2'370m ²	1'060m ²
Hallenhöhe	5.30m	5.30m
Hallenhöhe i.L.	4.00m	3.60m
max. Bauhöhe	3.50m	3.10m
Deckenabhängung	50 kg/m ²	50 kg/m ²
Bodenbelastbarkeit	750 kg/m ²	750 kg/m ²
Stützenraster	15.00 x 15.00m	-
Stützenquerschnitte	0.65 x 0.65m	-
Torgrösse (bxbh)	2.65 x 3.10m	-
Warenlift (lxbhxh)	keiner	7.30 x 3.16 x 3.5m (10'000kg)
Gastronomie	JungfrauBar	-
Sicherheitseinricht.	Brandmelder- und Sprinkleranlage	-

- Signaletik**
- Fluchtweg
 - Sanität
 - Handfeuerlöscher (HFL)
 - Wasserlöschposten (WLP)
 - Information
 - Toilette
 - Restaurant
 - Rolltreppe
 - Personen-/ Warenlift
 - Geldautomat

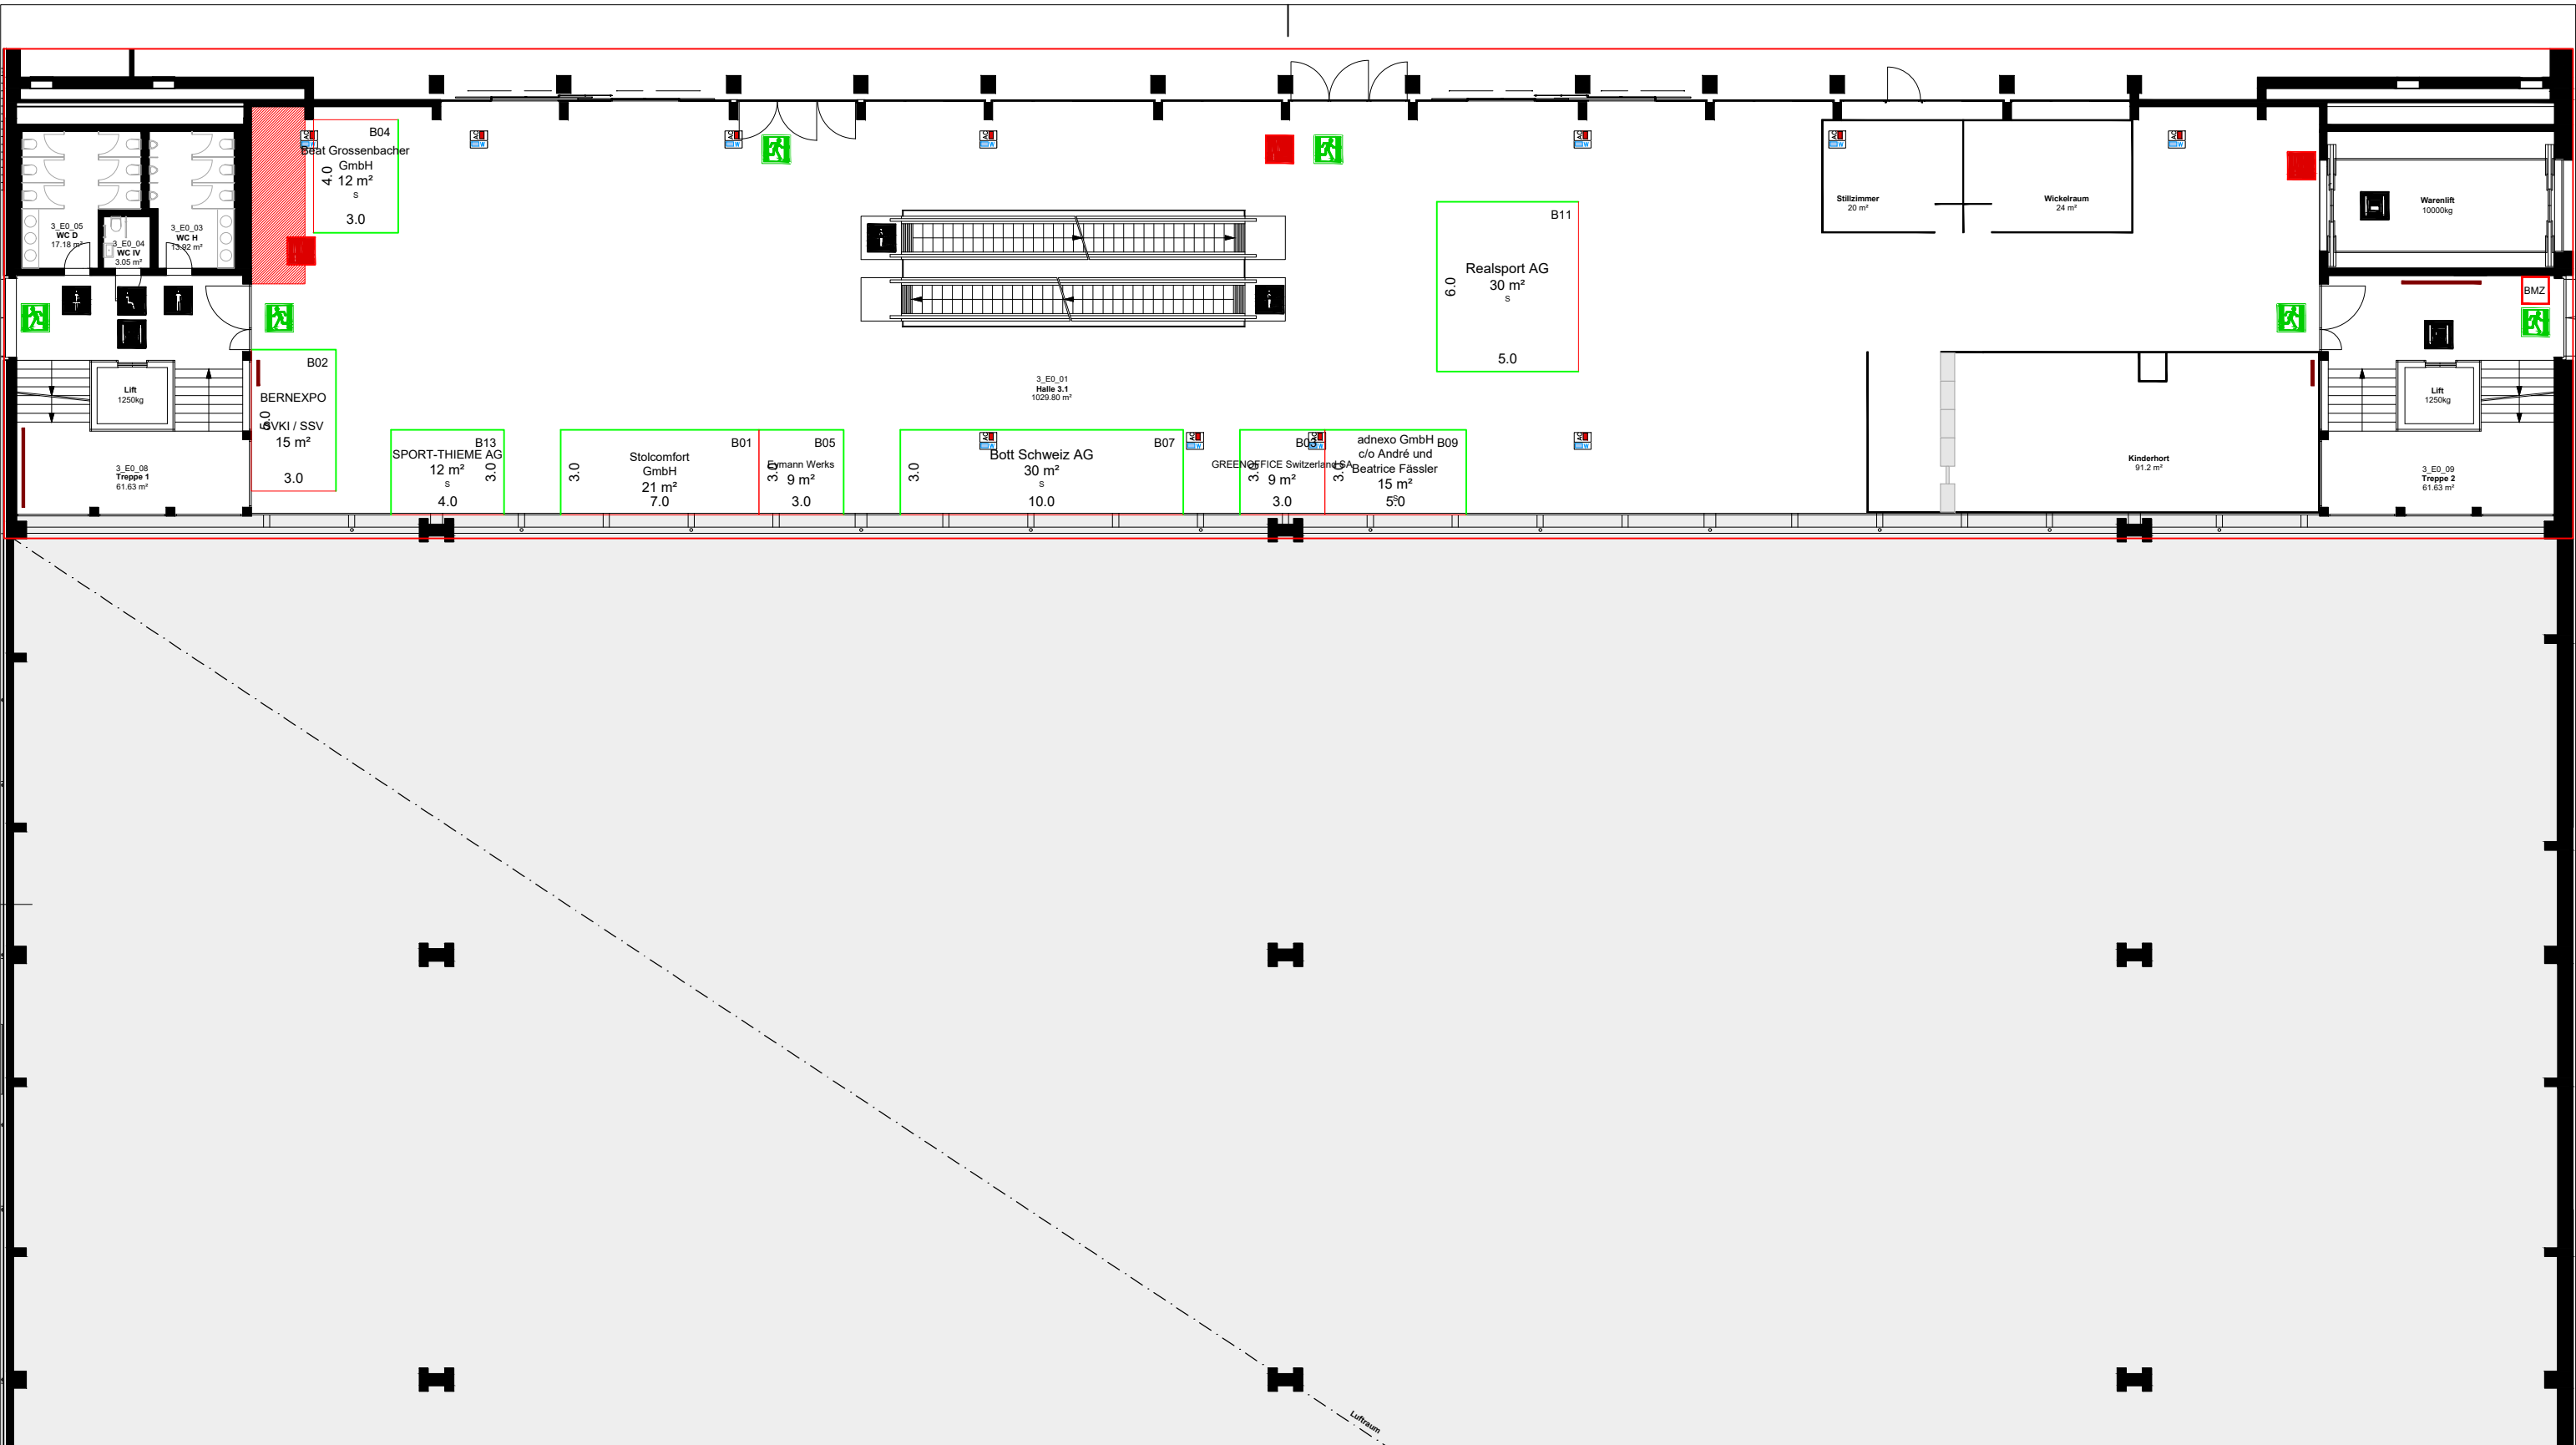

Hallenplan		Halle 3.1
Messe / Veranstaltung	Suisse Public 2023	
Anlass-Datum	06.06.-09.06.2023	Zeichner / Abteilung
Massstab / Planformat	1:300 / A3	Messe Team SPU
Datum / Version	11.05.2023	
Die Rechte dieses Dokuments obliegen der BERNEXPO AG.		
Das Vervielfältigen und Weiterreichen muss genehmigt werden.		

