
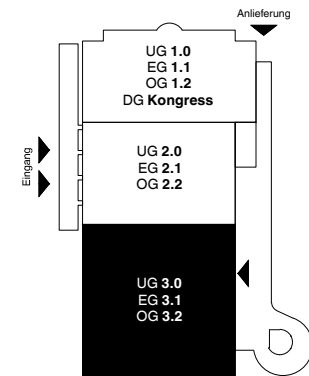


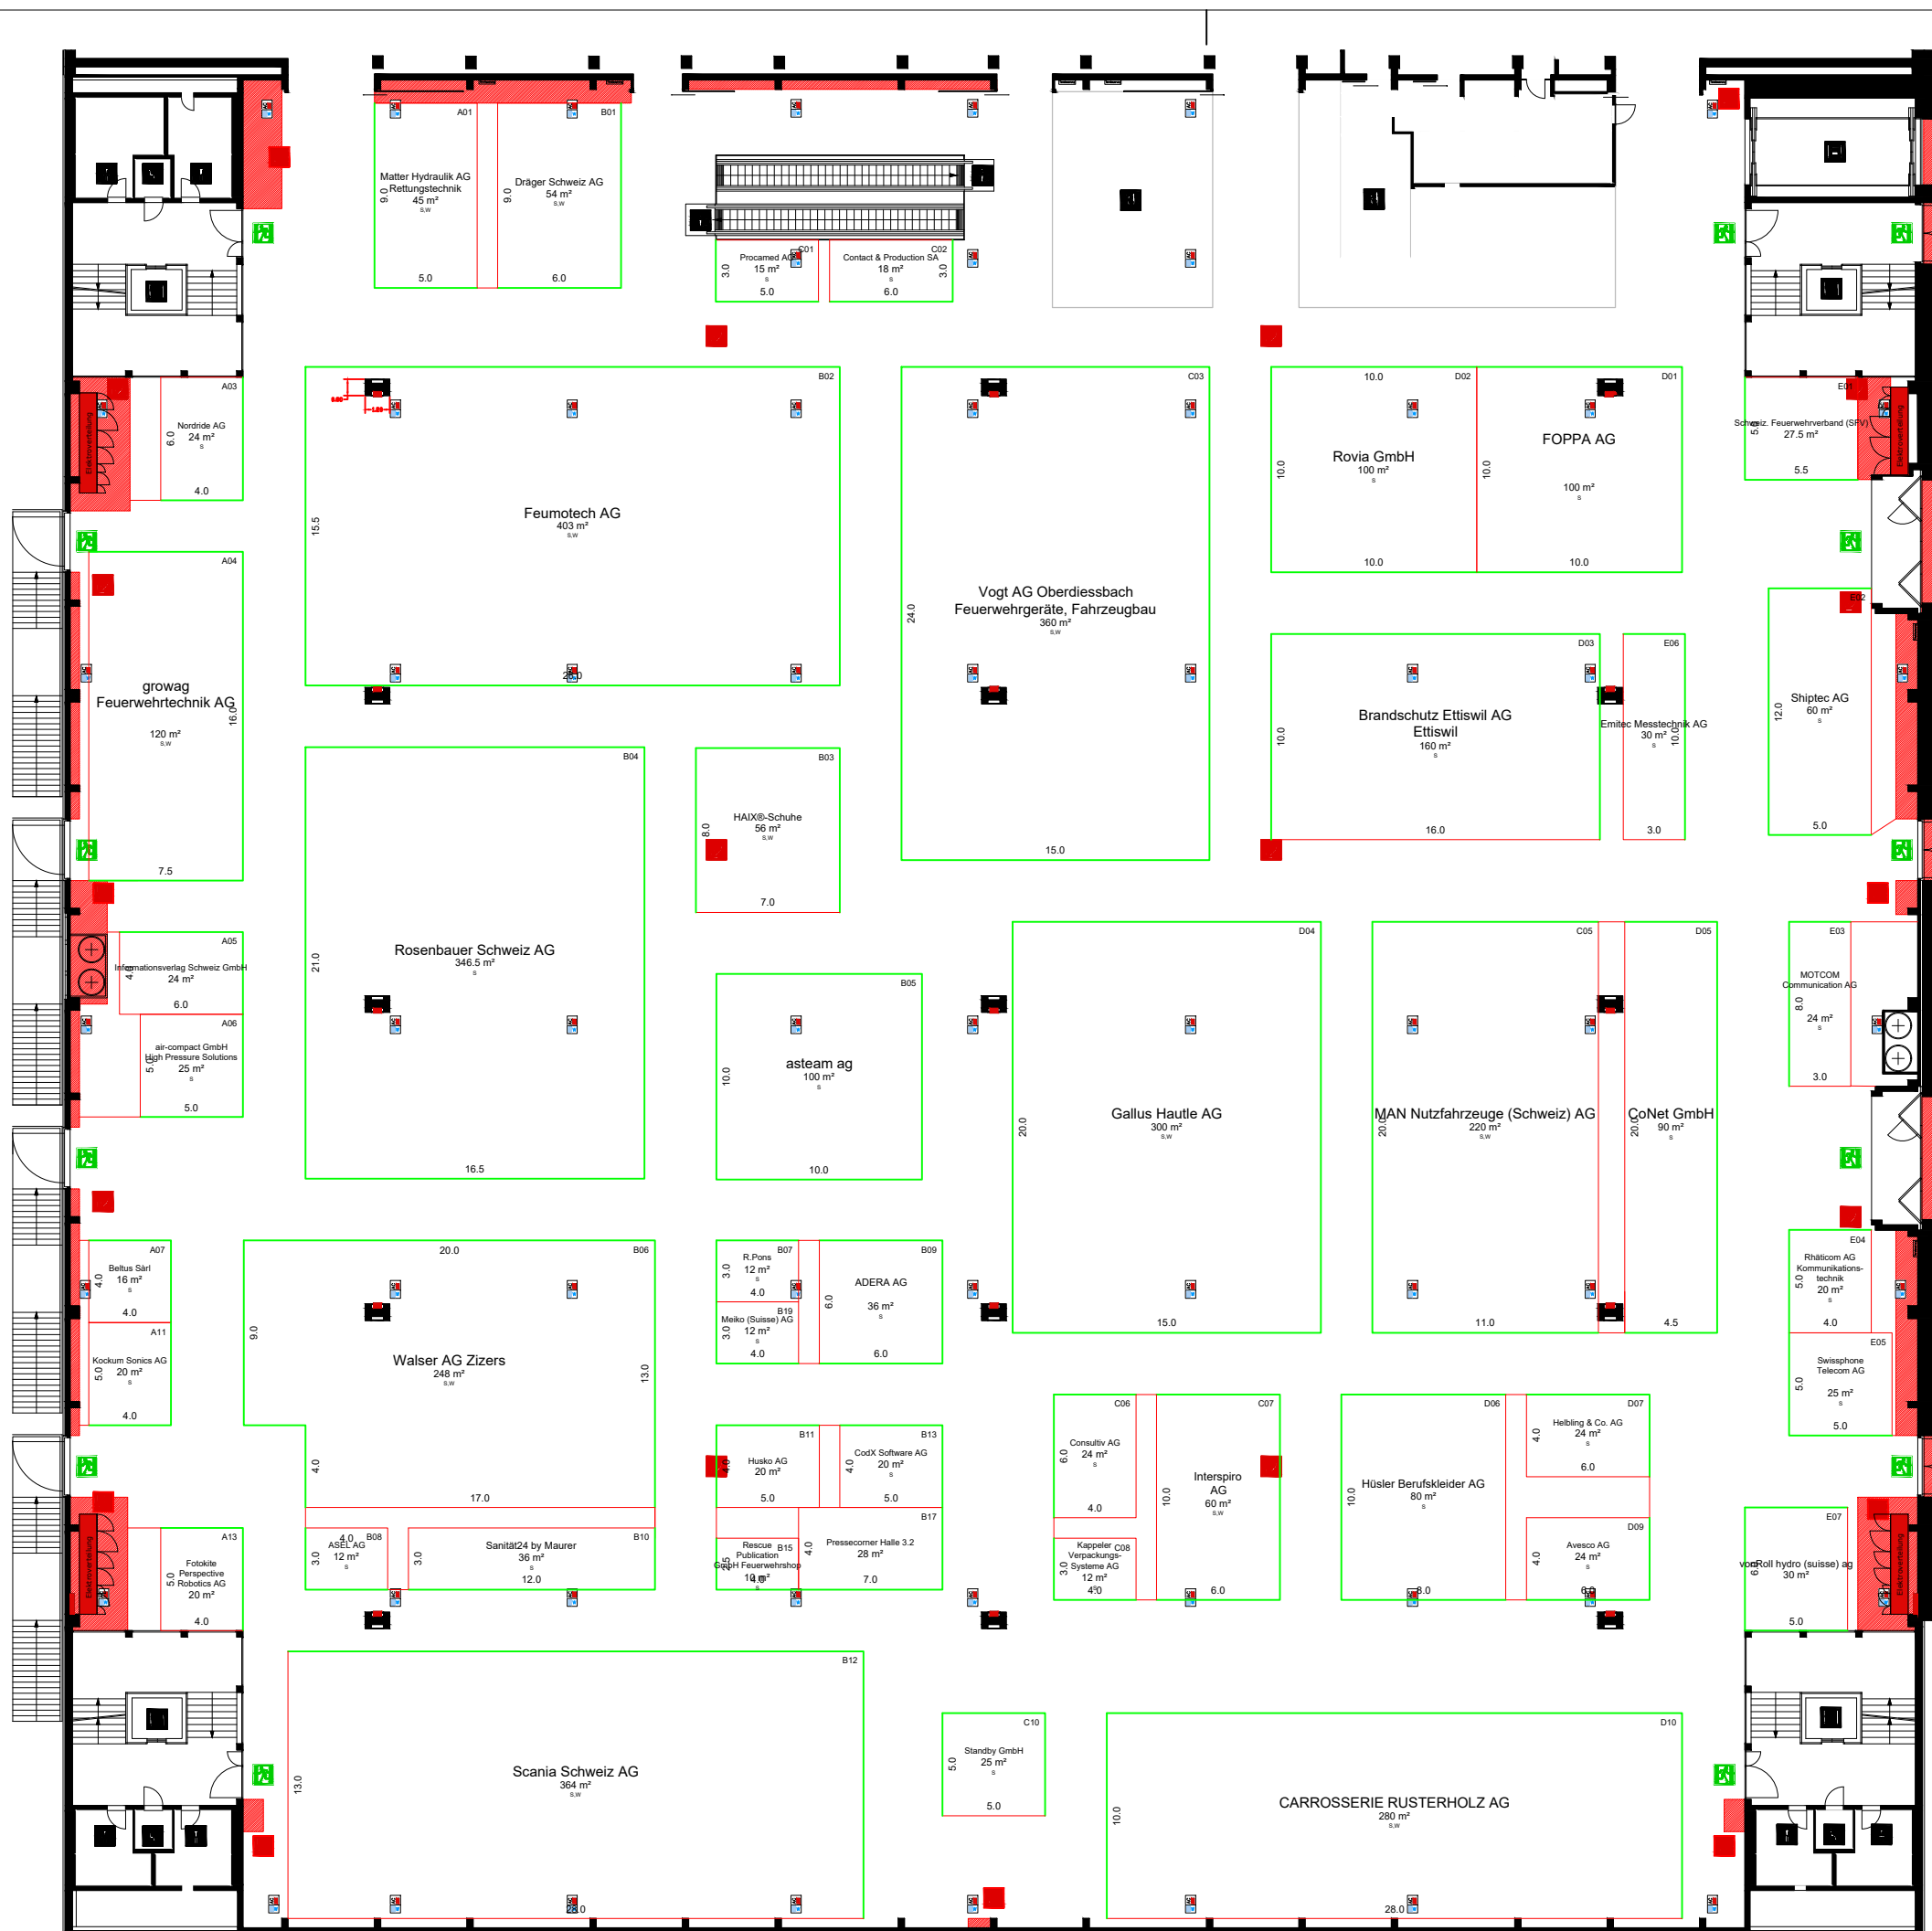

- Konstruktion**
- Mauer / Stütze tragend
  - Deckeninfo / Galerie
  - Trägerstruktur
  - Strom-/ Wasseranschluss

- Fläche**
- Sperrfläche

- Standplanung**
- geschlossene Seite
  - offene Front

| Kennzahlen           | Halle 3.2                        |
|----------------------|----------------------------------|
| Gesamtfläche         | 7430m²                           |
| Hallenhöhe           | 10.00m                           |
| Hallenhöhe i.L.      | 8.00m                            |
| max. Bauhöhe         | 7.50m                            |
| Deckenabhangung      | 50 kg/m²                         |
| Bodenbelastbarkeit   | 750 kg/m²                        |
| Stützenraster        | 30.00 x 15.00m                   |
| Stützenquerschnitte  | 1.20 x 0.80m                     |
| Torgrosse (bxb)      | 5.62 x 4.37m                     |
| Warenlift (lxbxh)    | 7.30 x 3.16 x 3.50m (10'000kg)   |
| Gastronomie          | Ess-Oase Mercato                 |
| Sicherheitseinricht. | Brandmelder- und Sprinkleranlage |

- Signalatik**
- Fluchtweg
  - Sanität
  - Handfeuerlöscher (HFL)
  - Wasseriöschposten (WLP)
  - Information
  - Toilette
  - Restaurant
  - Rolltreppe
  - Personen-/ Warenlift
  - Geldautomat



## Hallenplan

| Messe / Veranstaltung                                        | Halle                |
|--------------------------------------------------------------|----------------------|
| <b>Suisse Public 2023</b>                                    | <b>3.2</b>           |
| Anlass-Datum                                                 | Zeichner / Abteilung |
| 06.06.-09.06.2023                                            | Messe Team SPU       |
| Massstab / Planformat                                        | Datum / Version      |
| 1:333 / A3                                                   | 11.05.2023           |
| Die Rechte dieses Dokuments obliegen der BERNEXPO AG.        |                      |
| Das Vervielfältigen und Weiterreichen muss genehmigt werden. |                      |