
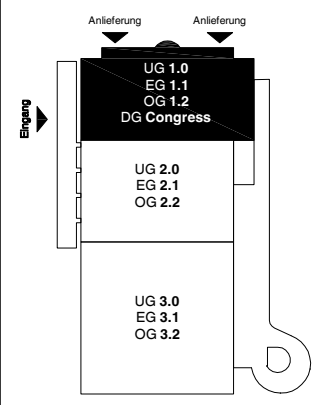


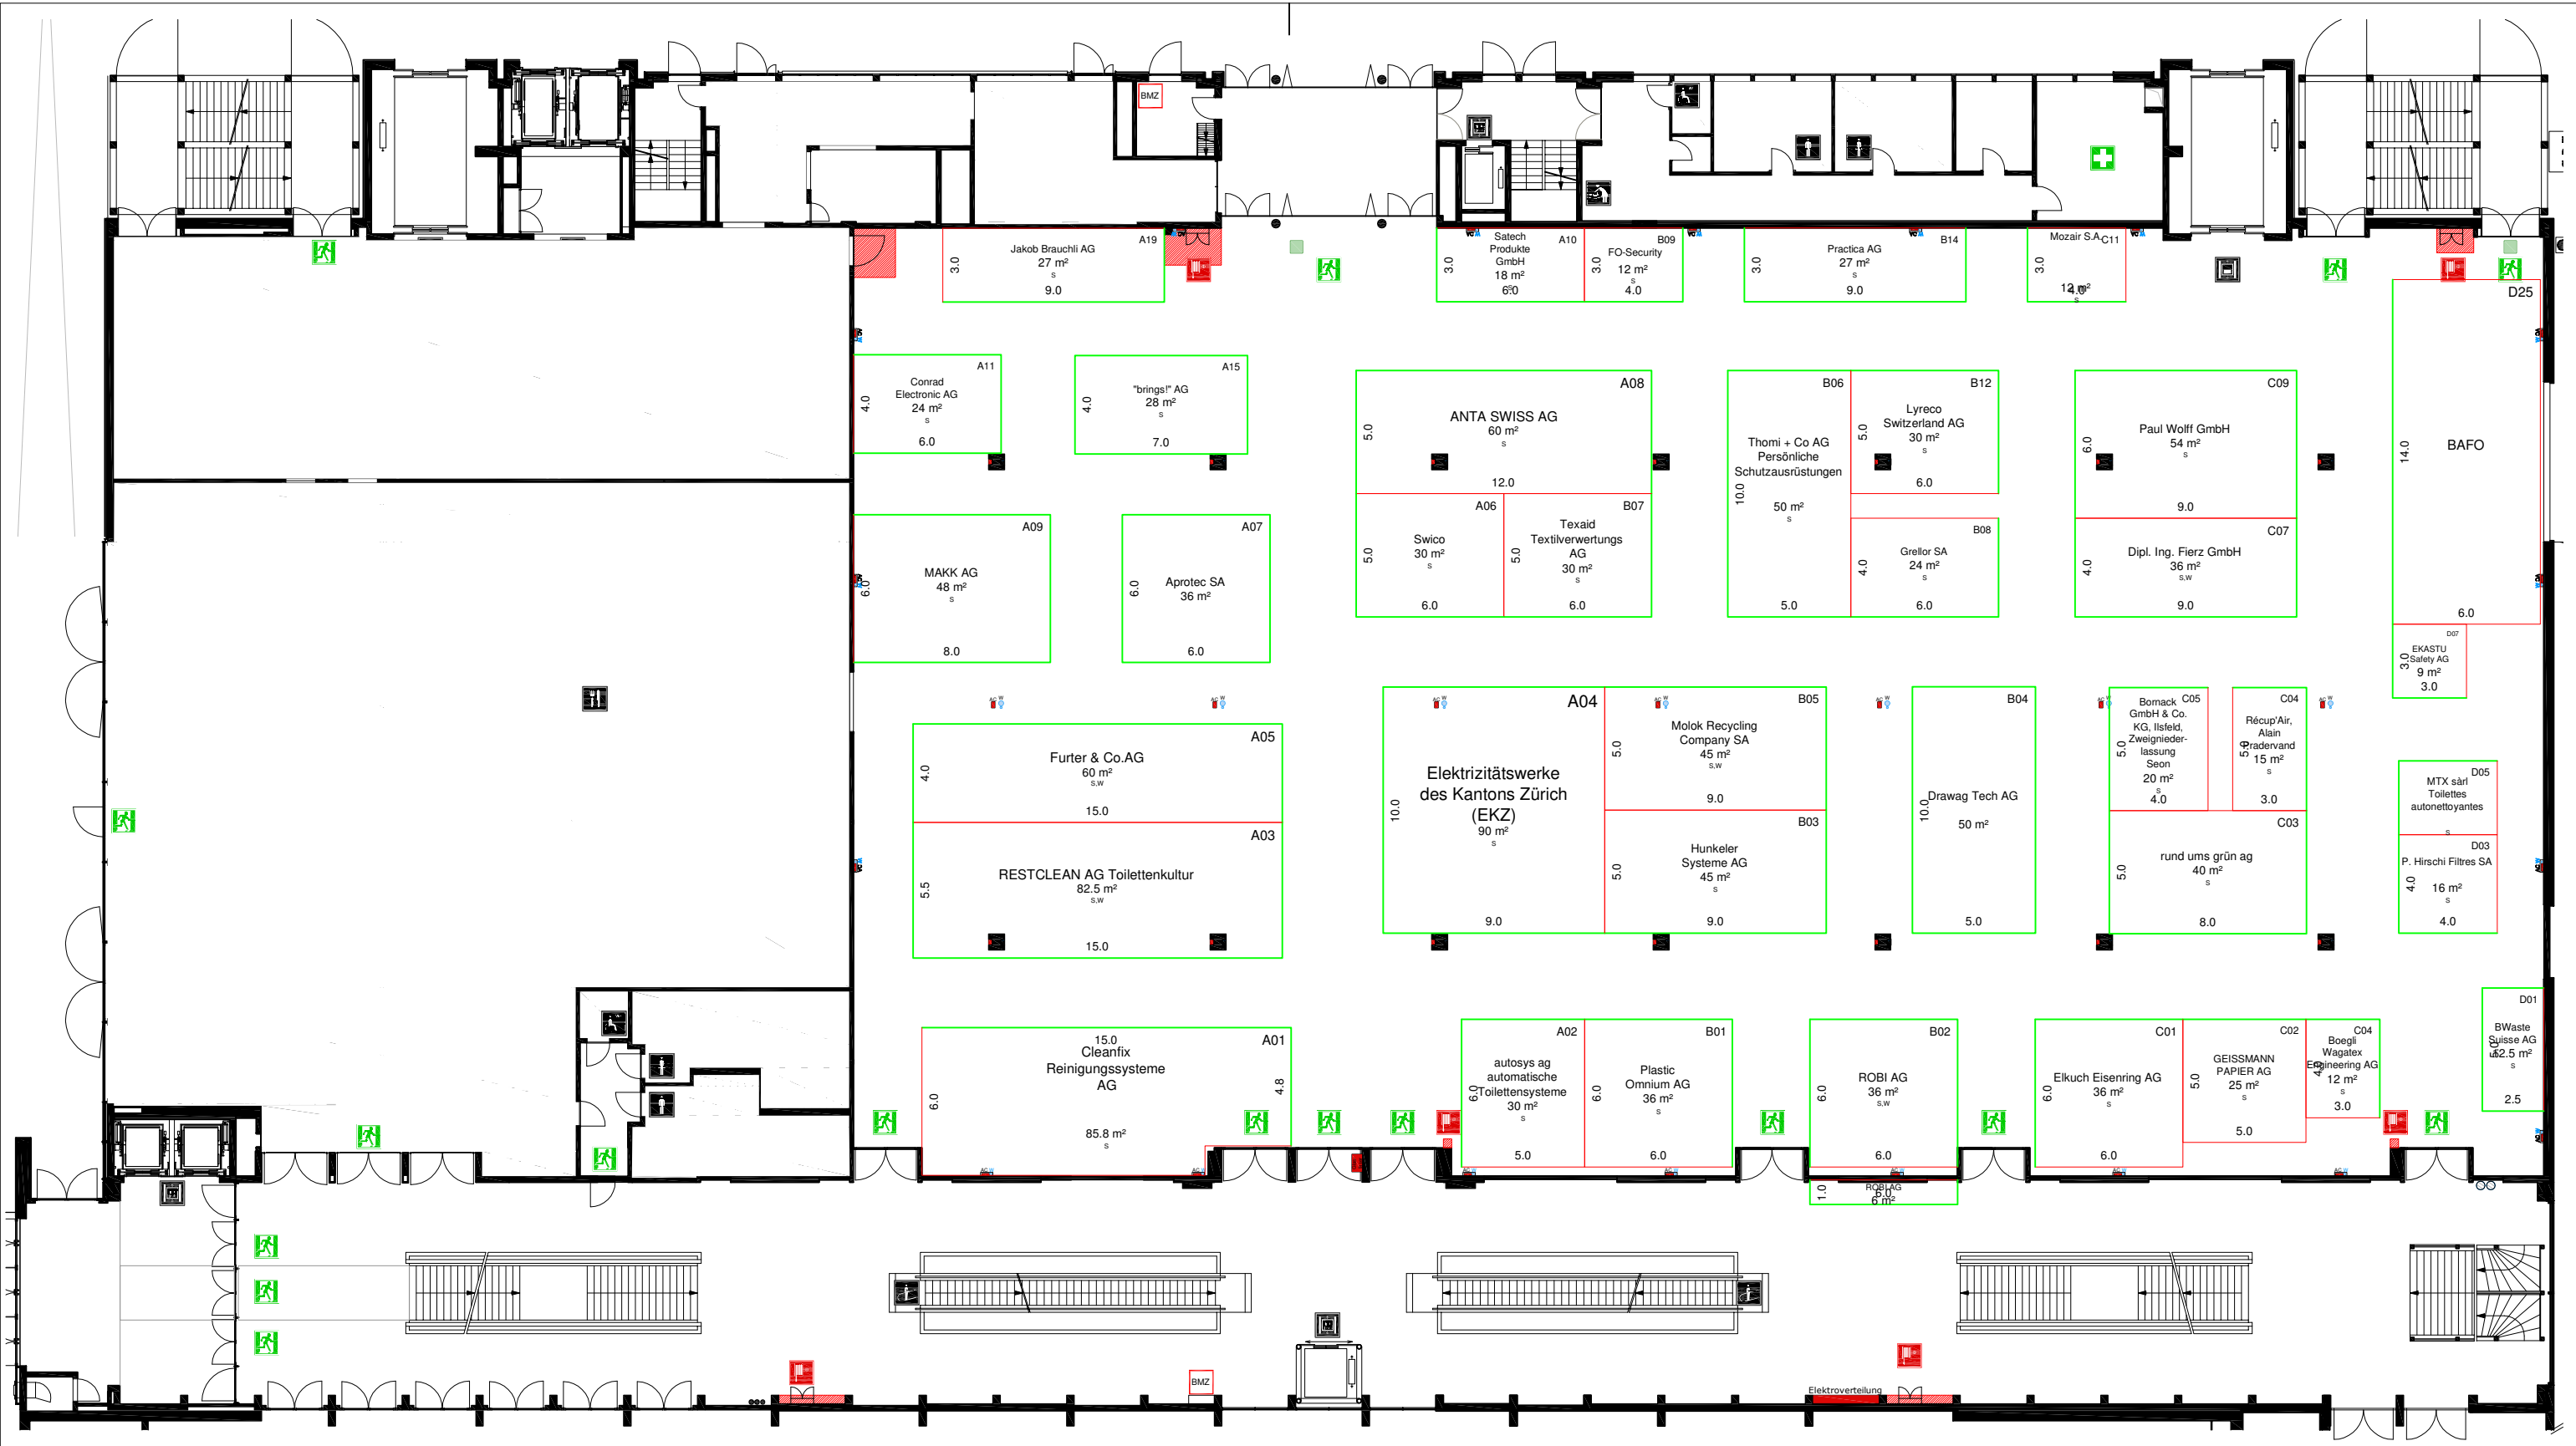

- Konstruktion**
- Mauer / Stütze tragend
 - Deckeninfo / Galerie
 - Trägerstruktur
 - Strom- / Wasseranschluss
- Fläche**
- Sperrfläche
- Standplanung**
- geschlossene Seite
 - offene Front

Kennzahlen

Gesamtfläche
Hallenhöhe
Hallenhöhe i.L.
max. Bauhöhe
Deckenabhängung
Bodenbelastbarkeit
Stützenraster
Stützenquerschnitte
Torgröße (bxh)
Warenlift (lxbxh)
Gastronomie
Sicherheitseinricht.

Halle 1.1

2'630m²
5.25 / 4.60m
4.00m
3.45m
50 kg/m²
1000 kg/m²
9.00 x 19.50m
0.65 x 0.65m
5.70 x 4.30m
6.20 x 2.97 x 2.98m (5'000kg)
Restaurant Hennis
Brandmeldeanlage

- Signaletik**
- Fluchtweg
 - Sanität
 - Handfeuerlöscher (HFL)
 - Wasserlöschposten (WLP)
 - Information
 - Toilette
 - Restaurant
 - Rolltreppe
 - Personen-/ Warenlift
 - Geldautomat

BERNEXPO
GROUPE

Hallenplan	
Messe / Veranstaltung	Halle
SUISSE PUBLIC 2017	1.1
Anlass-Datum	Zeichner / Abteilung
13.06.-16.06.2017	Suisse Public Team
Massstab / Planformat	Datum / Version
1:250 / A3	31.05.2017
Die Rechte dieses Dokuments obliegen der BERNEXPO AG. Das Vervielfältigen und Weiterreichen muss genehmigt werden.	

SUISSE PUBLIC
Schweizer Fachmesse für öffentliche Sicherheit und Verwaltung
Exposition suisse pour les collectivités locales
Bern, 13.-16.6.2017