
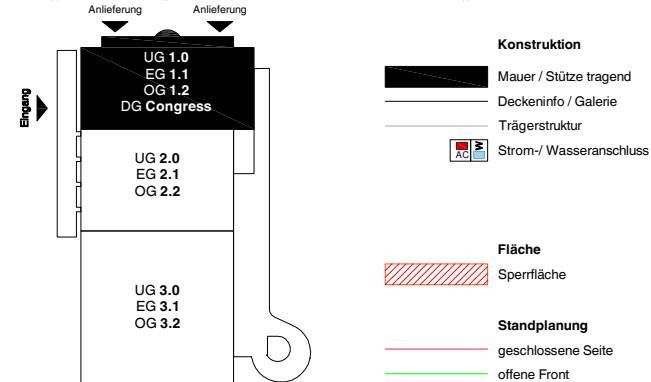


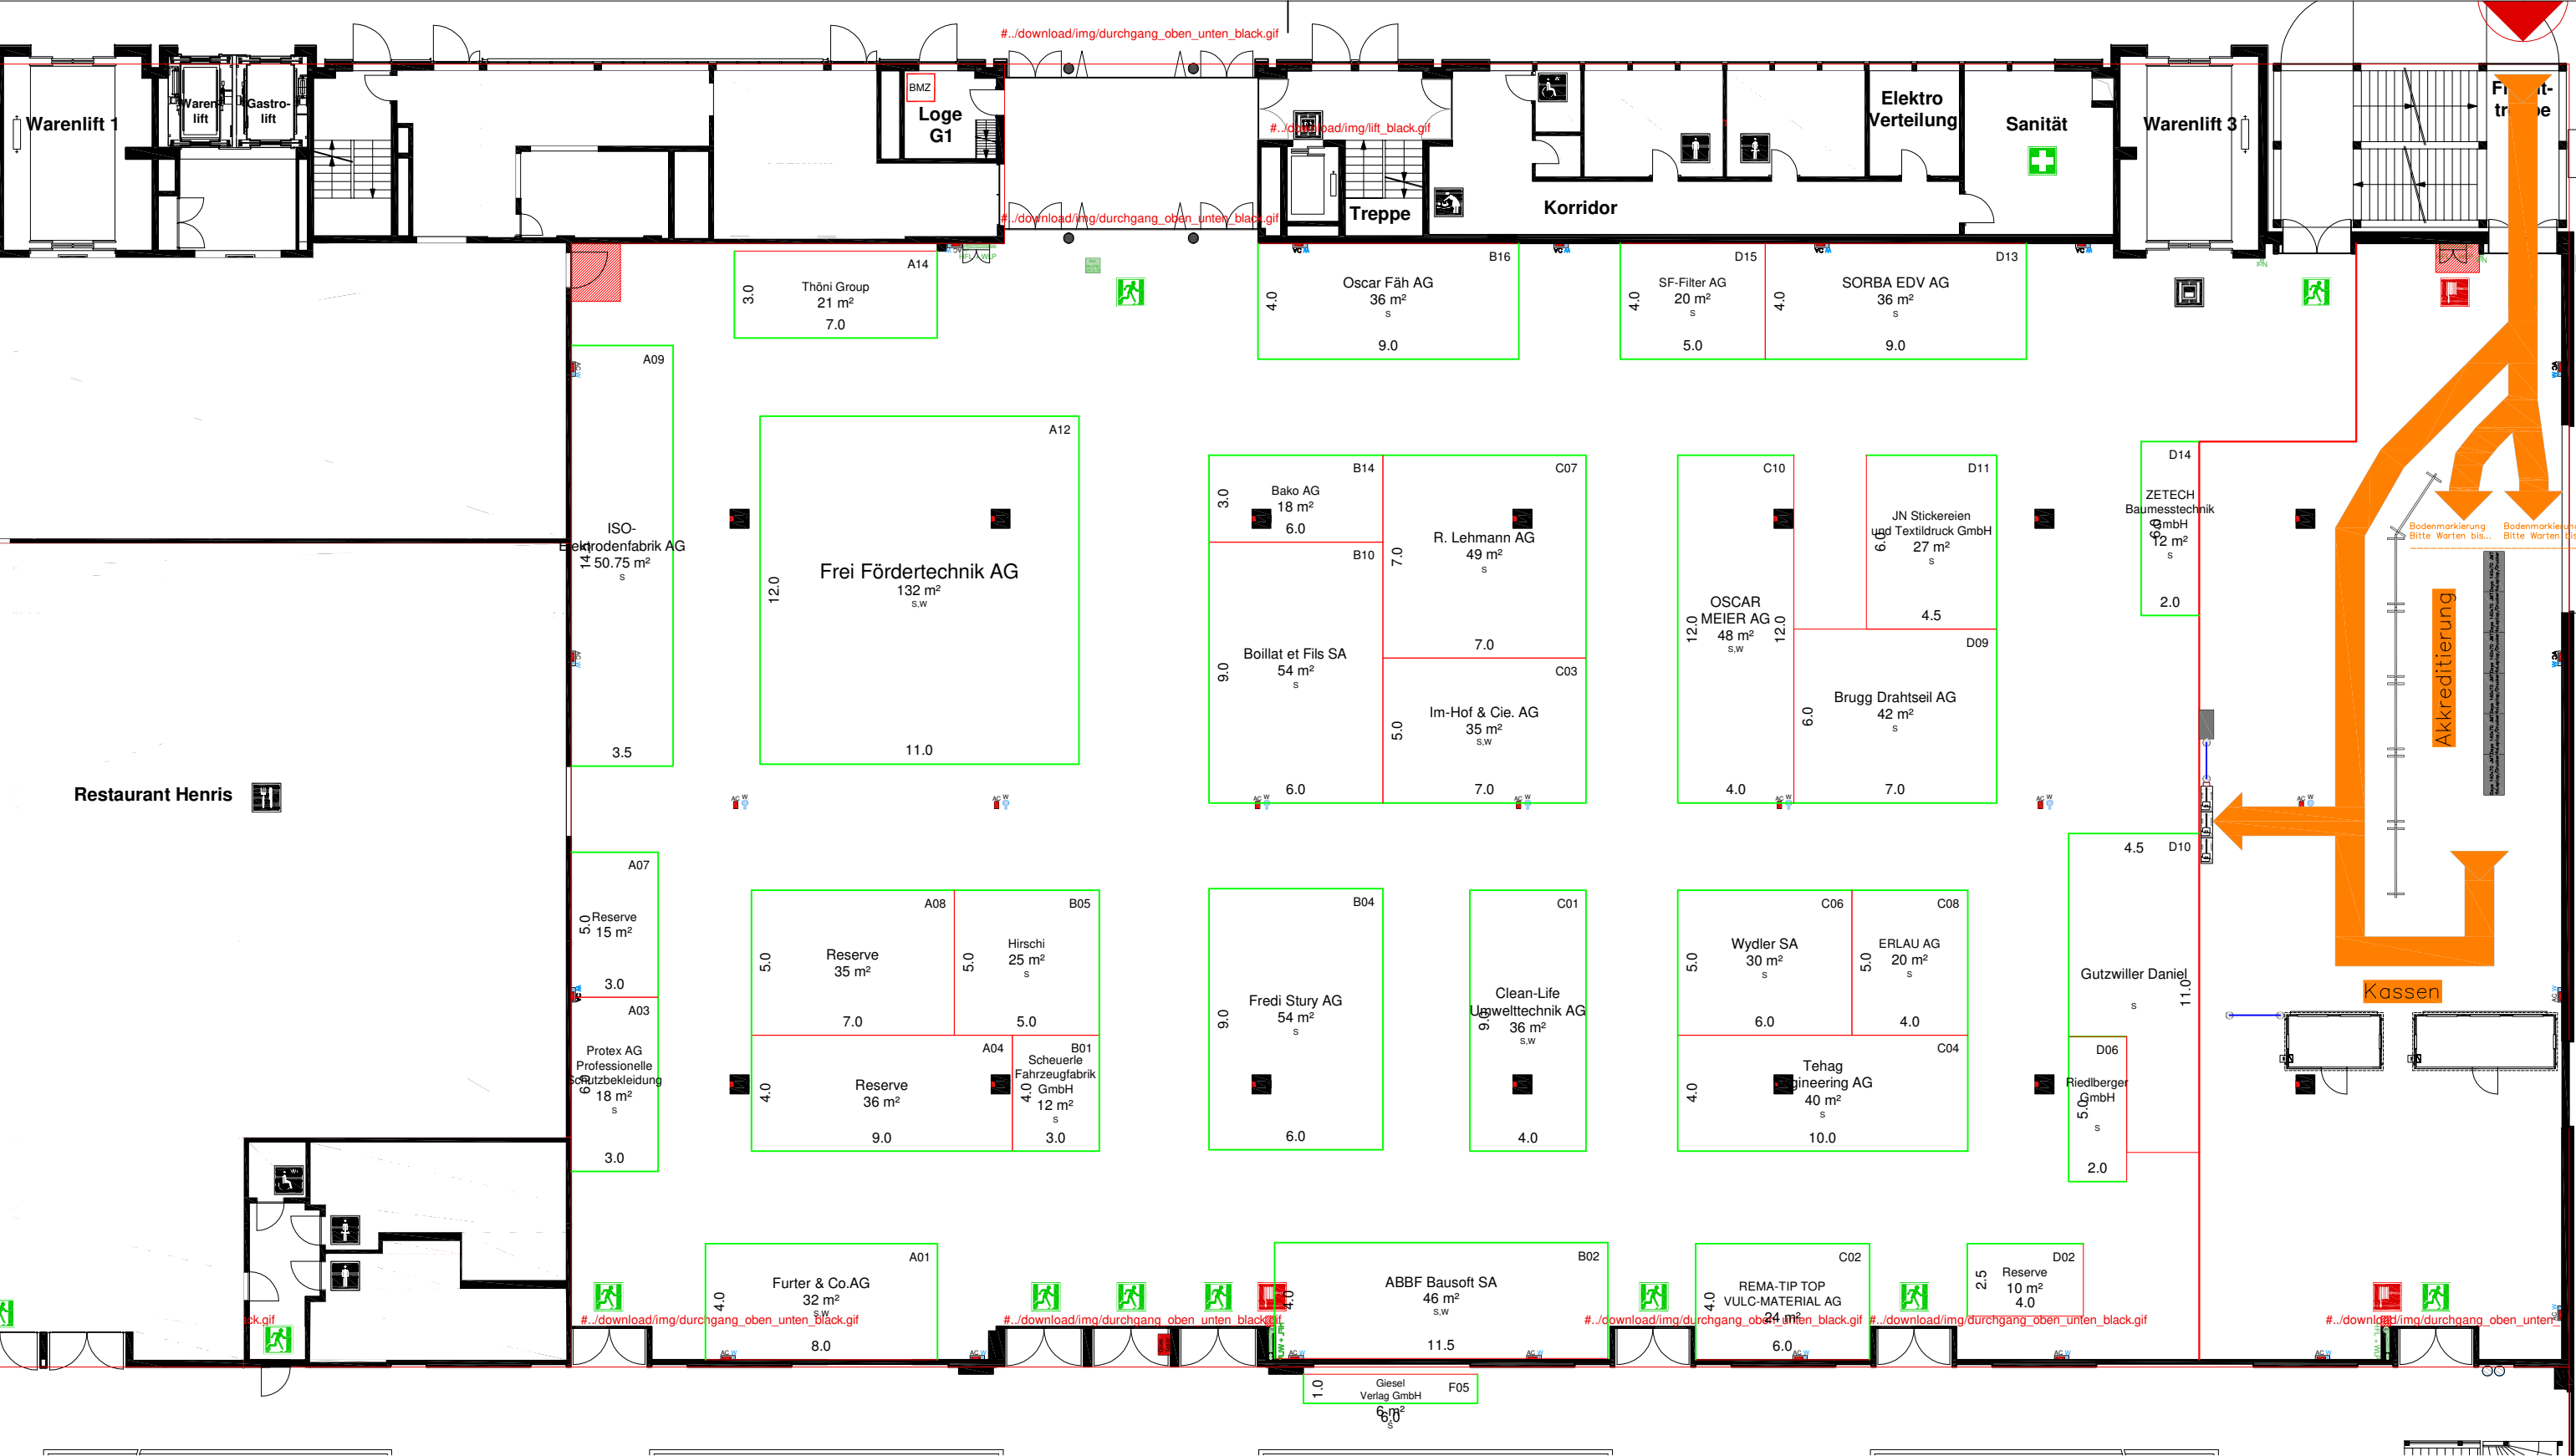

Kennzahlen		Halle 1.1
Gesamtfläche	2'630m ²	
Hallenhöhe	5.25 / 4.60m	
Hallenhöhe i.L.	4.00m	
max. Bauhöhe	3.45m	
Deckenabhangung	50 kg/m ²	
Bodenbelastbarkeit	1000 kg/m ²	
Stützenraster	9.00 x 19.50m	
Stützenquerschnitte	0.65 x 0.65m	
Torgrösse (bxh)	5.70 x 4.30m	
Warenlift (lxbxh)	6.20 x 2.97 x 2.98m (5'000kg)	
Gastronomie	Restaurant Henris	
Sicherheitseinricht.	Brandmeldeanlage	

Signaletik	
	Fluchtweg
	Sanität
	Handfeuerlöscher (HFL)
	Wasserlöschposten (WLP)
	Information
	Toilette
	Restaurant
	Rolltreppe
	Personen-/Warenlift
	Geldautomat

BAU-

MASCHINEN-

MESSE BERN

21. BIS 24. MÄRZ 2018

BERNEXPO[®]

GRUPE

Hallenplan

Messe / Veranstaltung	Halle
Baumaschinen-Messe 2018	1.1
Anlass-Datum	Zeichner / Abteilung
21.03.-24.03.2018	fab / TPM
Massstab / Planformat	Datum / Version
1:250 / A3	08.03.2018

Die Rechte dieses Dokuments obliegen der BERNEXPO AG.
Das Vervielfältigen und Weiterreichen muss genehmigt werden.