
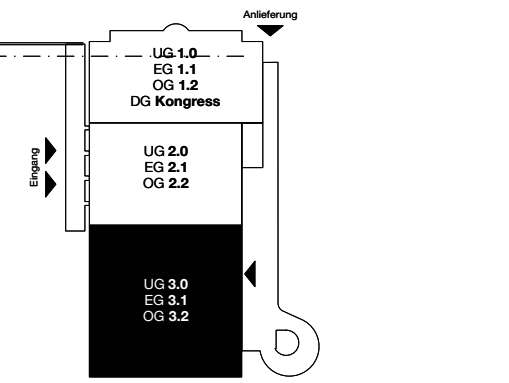


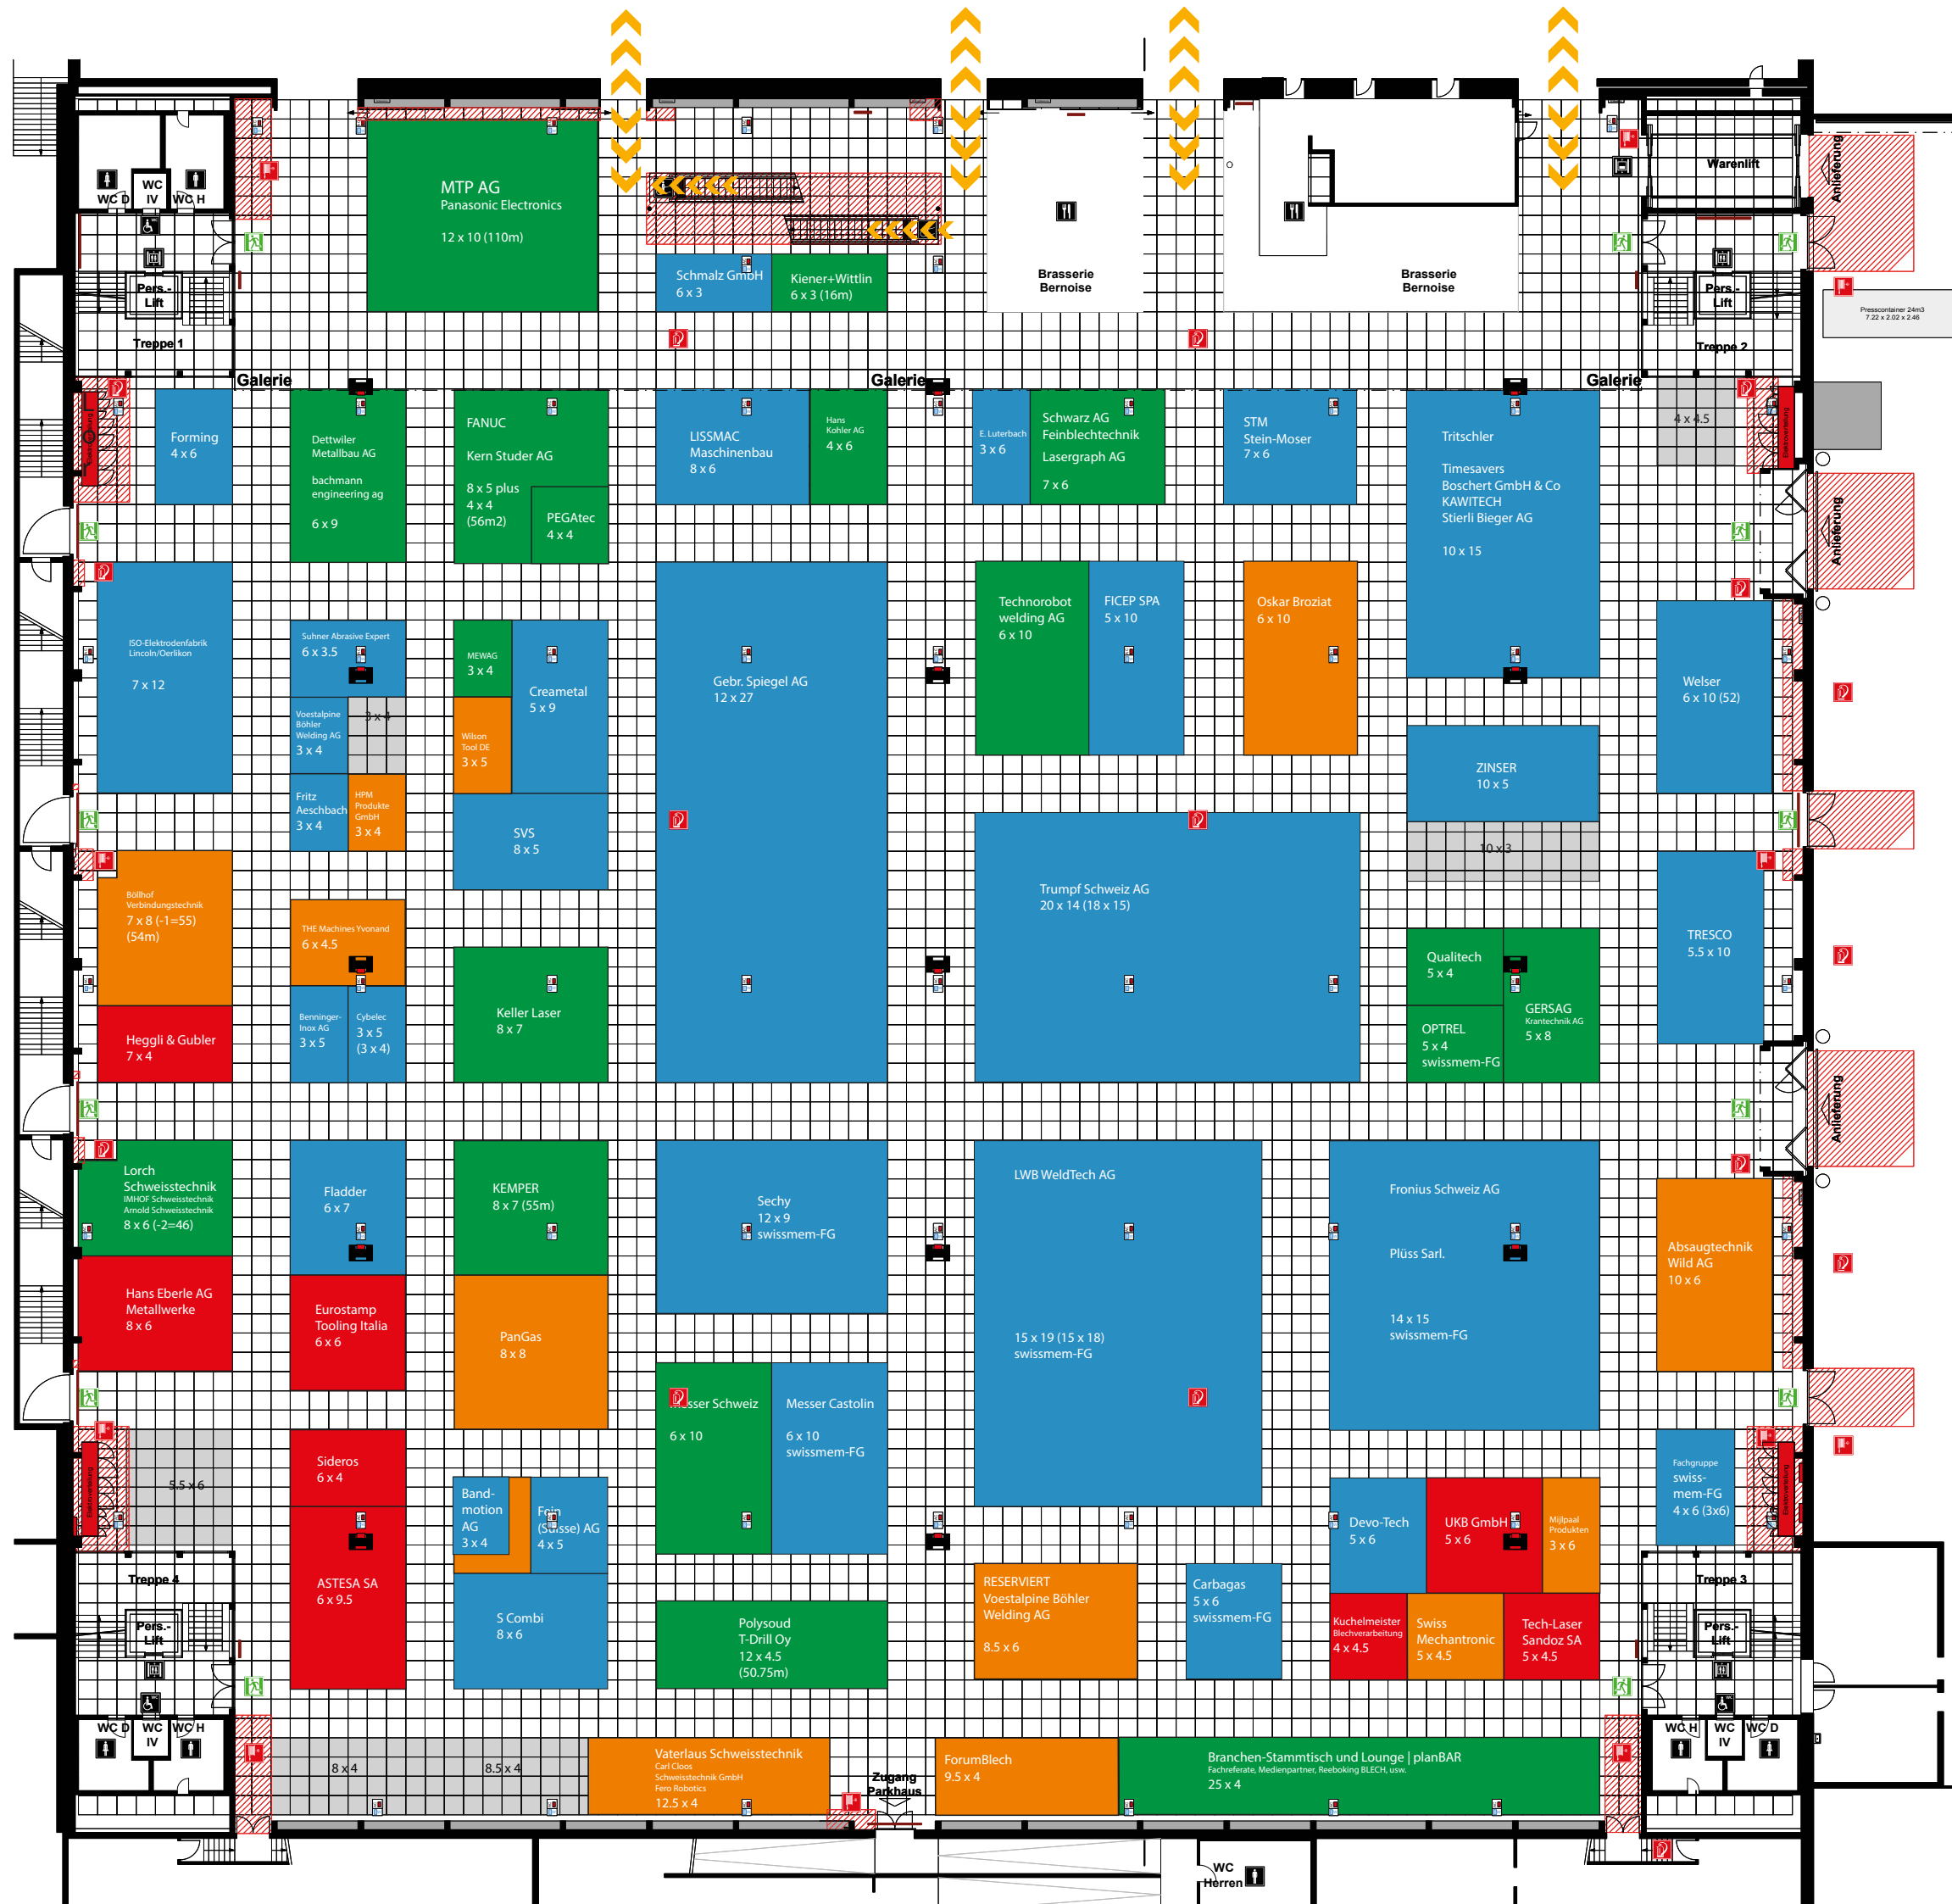

- Konstruktion**
- Mauer / Stütze tragend
 - Deckeninfo / Galerie
 - Trägerstruktur
 - Strom-/Wasseranschluss

- Fläche**
- Sperrfläche
- Standplanung**
- geschlossene Seite
 - offene Front

Kennzahlen	Halle 3.0
Gesamtfläche	7'430 m ²
Hallenhöhe	10.00 m
Hallenhöhe i.L.	8.00 m
max. Bauhöhe	7.50 m
Höhe unter Galerie	5.20 m
Höhe unter Galerie i.L.	3.50 m
max. Bauhöhe u.G.	3.00 m
Deckenabhangung	50 kg/m ²
Bodenbelastbarkeit	2'000 kg/m ²
Stützenraster	30.00x 15.00 m
Stützenquerschnitte	1.20x 0.80 m
Torgrosse (bxbh)	5.62x 4.37 m
Warenlift (bxbh)	7.3x 3.1x 3.5 m (10'000kg)
Gastronomie	Brasserie Bernoise
Sicherheitseinricht.	Brandmelder- und Sprinkleranlage

- Signalistik**
- Fluchtweg
 - Sanität
 - Handfeuerlöscher (HFL)
 - Wasserlöschposten (WLP)
 - Information
 - Toilette
 - Restaurant
 - Rolltreppe
 - Personen-/Warenlift
 - Geldautomat

Aussteller 2021
- offiziell angemeldet

Aussteller dito 2019
- gleicher Standort, gleiche Fläche

Aussteller 2019
- mit neuem Standort und/oder grösserer Fläche

Neuer Aussteller
- an der planBAR angemeldet



Hallenplan	
Messe / Veranstaltung	Halle 3.0
BLE.CH	
Anlass-Datum	25. - 27. Mai 2021
Zeichner / Abteilung	rwe
Massstab / Planformat	1:333 / A3
Datum / Version	15.04.2020
Die Rechte dieses Dokuments obliegen der BERNEXPO AG. Das Vervielfältigen und Weiterreichen muss genehmigt werden.	