
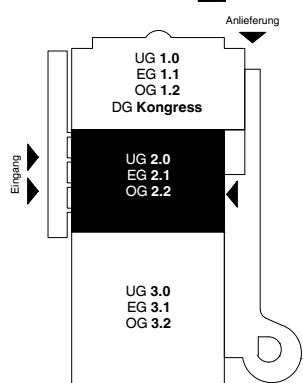


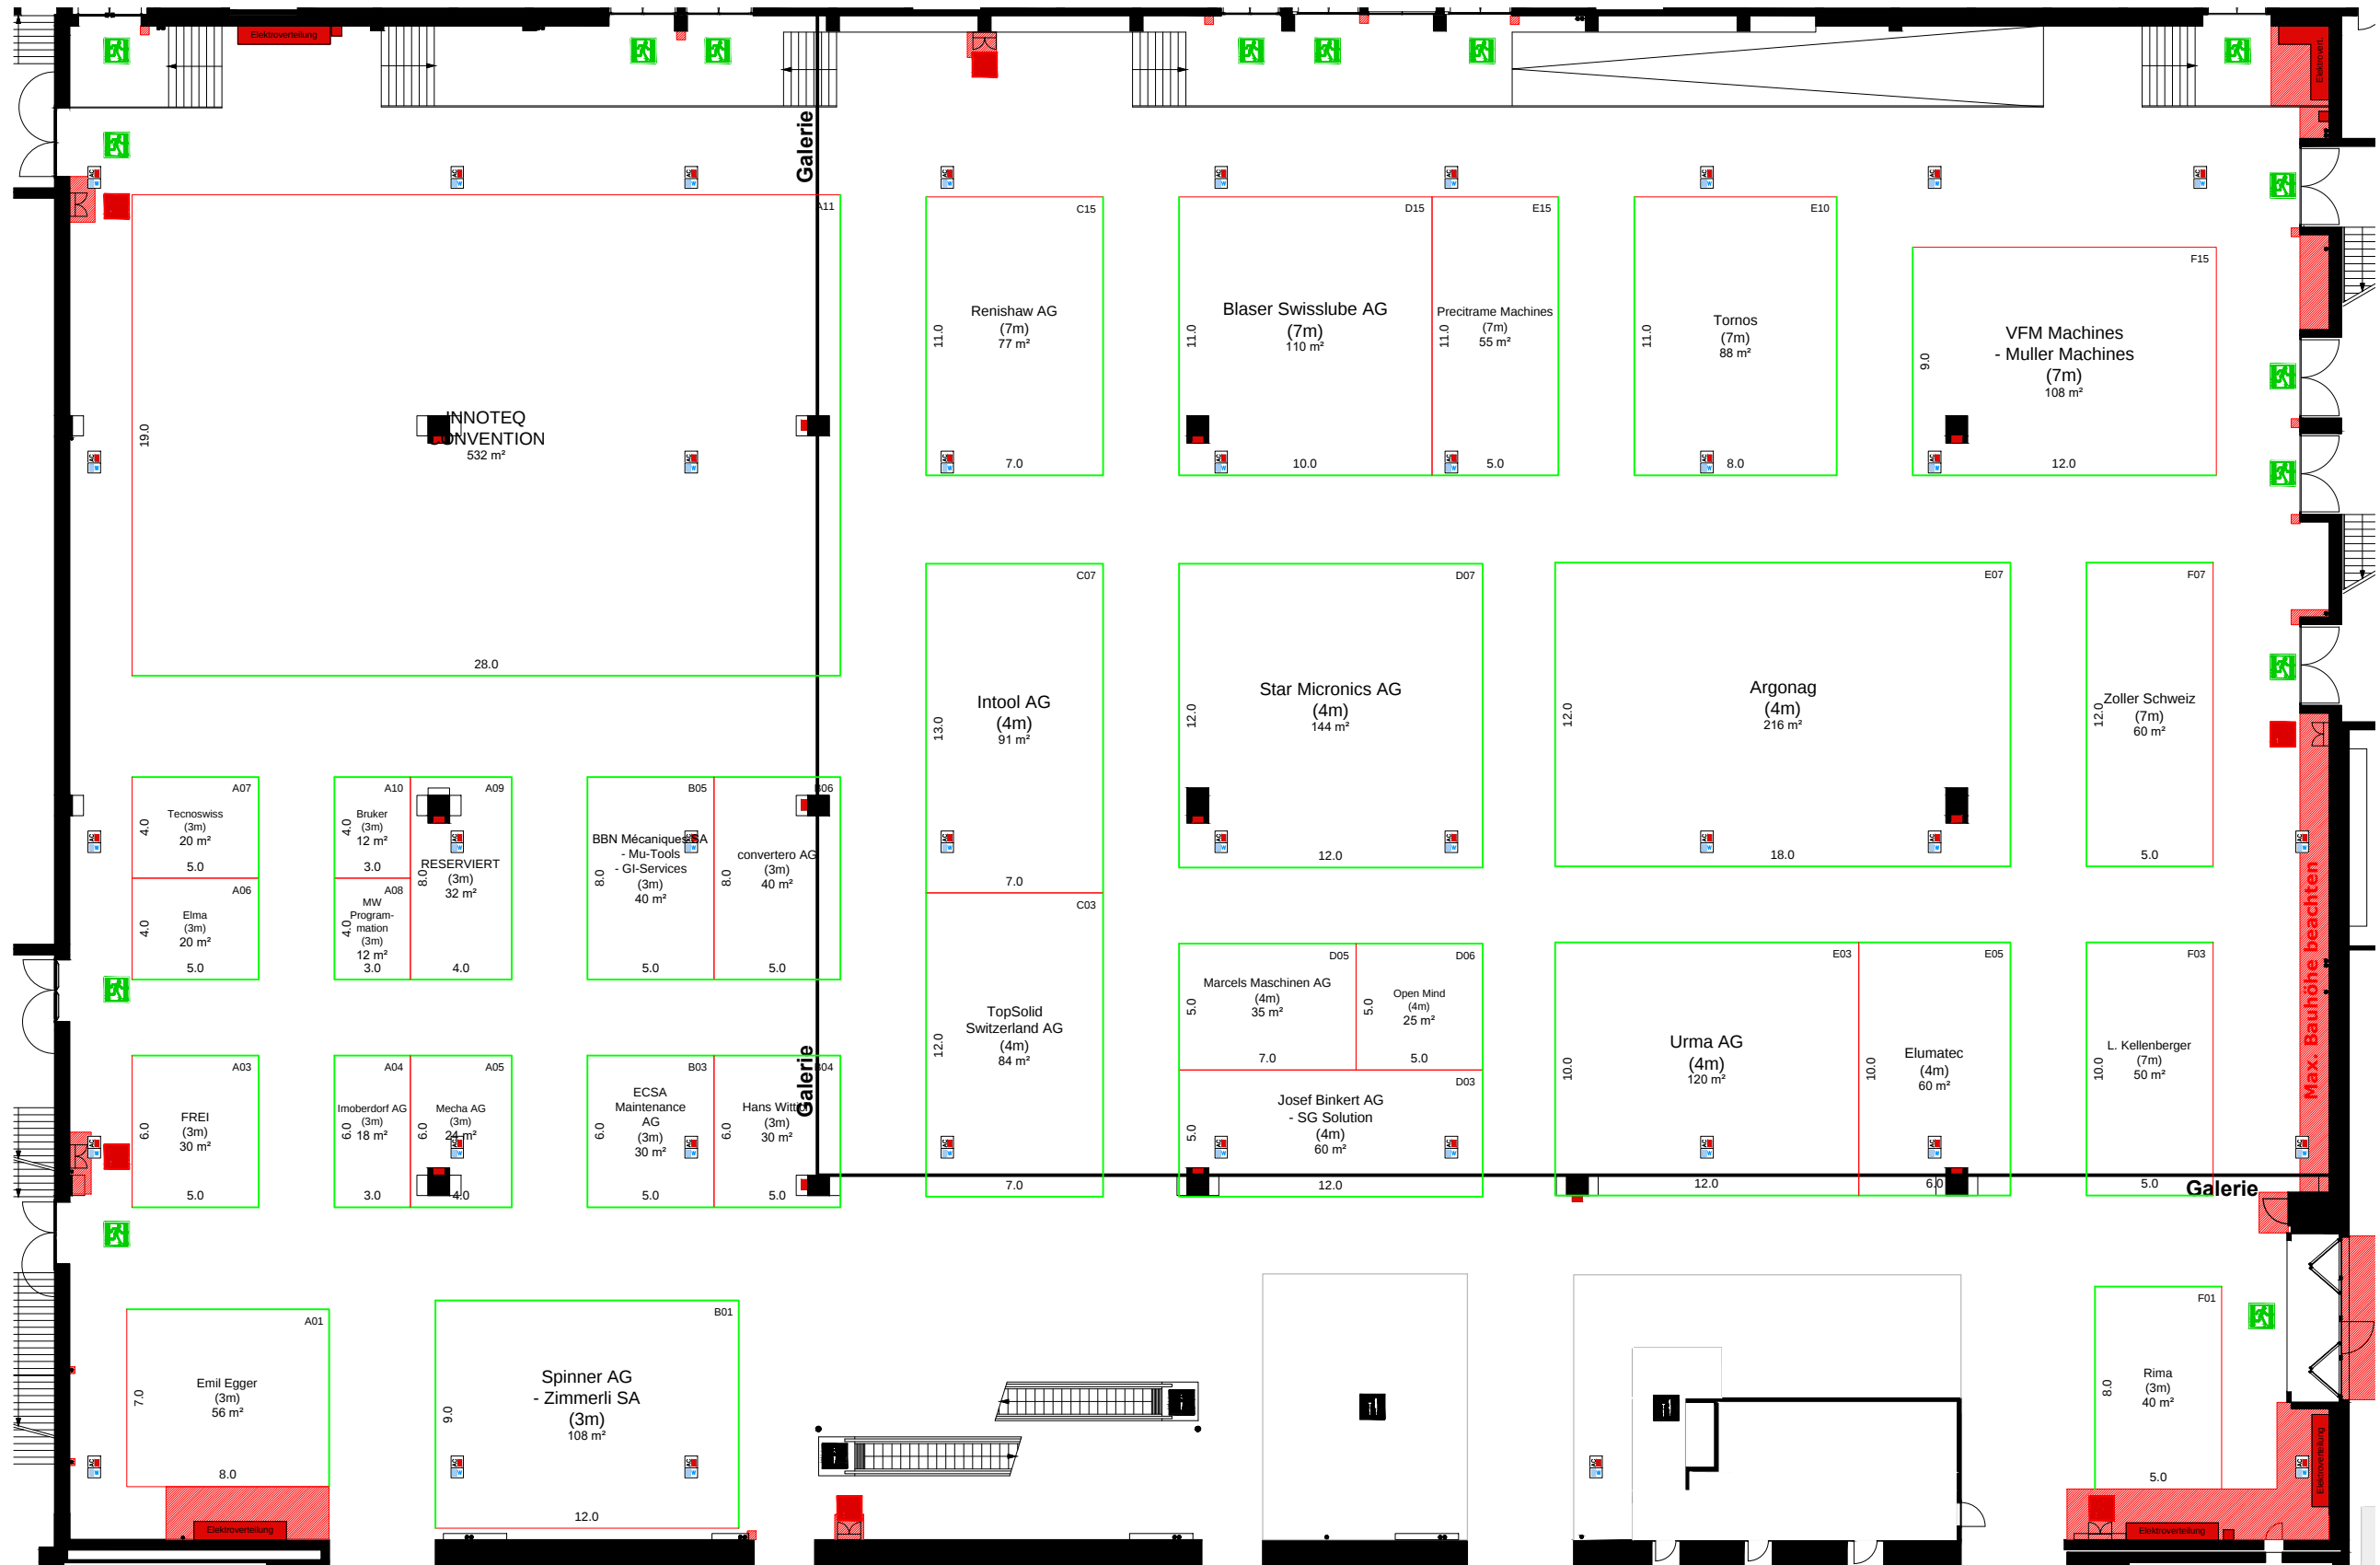

- Konstruktion**
- Mauer / Stütze tragend
 - Deckeninfo / Galerie
 - Trägerstruktur
 - Strom-/ Wasseranschluss
- Fläche**
- Sperrfläche
- Standplanung**
- geschlossene Seite
 - offene Front

- Kennzahlen**
- Gesamtfläche 5'200m²
 - Hallenhöhe 10.00m
 - Hallenhöhe i.L. 8.00m
 - max. Bauhöhe 7.50m
 - Höhe unter Galerie 5.20m
 - Höhe unter Galerie i.L. 4.00m
 - max. Bauhöhe u.G. 3.20m
 - Deckenabhang 50 kg/m²
 - Bodenbelastbarkeit 2'000 kg/m²
 - Stützenraster 30.00 x 15.00m
 - Stützenquerschnitte 0.55 x 0.80 / 1.09 / 1.38m
 - Torgrosse (bxh) 5.62 x 4.37m
 - Warenlift (lxbhx) keiner
 - Gastronomie Brasserie Bernoise
 - Sicherheitseinricht. Brandmelder- und Sprinkleranlage

- Halle 2.0**
- 5'200m²
 - 10.00m
 - 8.00m
 - 7.50m
 - 5.20m
 - 4.00m
 - 3.20m
 - 50 kg/m²
 - 2'000 kg/m²
 - 30.00 x 15.00m
 - 0.55 x 0.80 / 1.09 / 1.38m
 - 5.62 x 4.37m
 - keiner
 - Brasserie Bernoise
 - Brandmelder- und Sprinkleranlage

- Signaletik**
- Fluchtweg
 - Sanität
 - Handfeuerlöscher (HFL)
 - Wasserlöschposten (WLP)
 - Information
 - Toilette
 - Restaurant
 - Rolltreppe
 - Personen-/ Warenlift
 - Geldautomat

BERNEXPO⁺
GROUPE

Hallenplan

Messe / Veranstaltung	Halle
INNOTEQ 2023	2.0
Anlass-Datum	Zeichner / Abteilung
07.03.-10.03.2023	ML/DVB
Masstab / Planformat	Datum / Version
1:275 / A3	18.11..2022
Die Rechte dieses Dokuments obliegen der BERNEXPO AG. Das Vervielfältigen und Weiterreichen muss genehmigt werden.	

INNOTEQ