



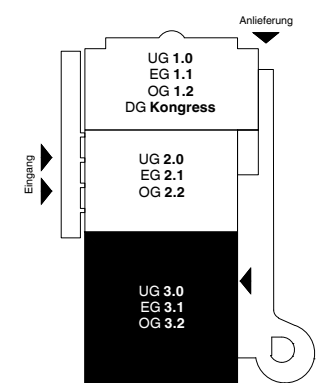

- Konstruktion**
- Mauer / Stütze tragend
 - Deckeninfo / Galerie
 - Trägerstruktur
 - Strom-/ Wasseranschluss
- Fläche**
- Sperrfläche
- Standplanung**
- geschlossene Seite
 - offene Front

Kennzahlen	Halle 3.2
Gesamtfläche	7'430m²
Hallenhöhe	10.00m
Hallenhöhe i.L.	8.00m
max. Bauhöhe	7.50m
Deckenabhangung	50 kg/m²
Bodenbelastbarkeit	750 kg/m²
Stützenraster	30.00 x 15.00m
Stützenquerschnitte	1.20 x 0.80m
Torgrosse (bxbh)	5.62 x 4.37m
Warenlift (lxbh)	7.30 x 3.16 x 3.50m (10'000kg)
Gastronomie	Ess-Oase Mercato
Sicherheitseinricht.	Brandmelder- und Sprinkleranlage

- Signaletik**
- Fluchtweg
 - Sanität
 - Handfeuerlöscher (HFL)
 - Wasserlöschposten (WLP)
 - Information
 - Toilette
 - Restaurant
 - Rolltreppe
 - Personen-/ Warenlift
 - Geldautomat

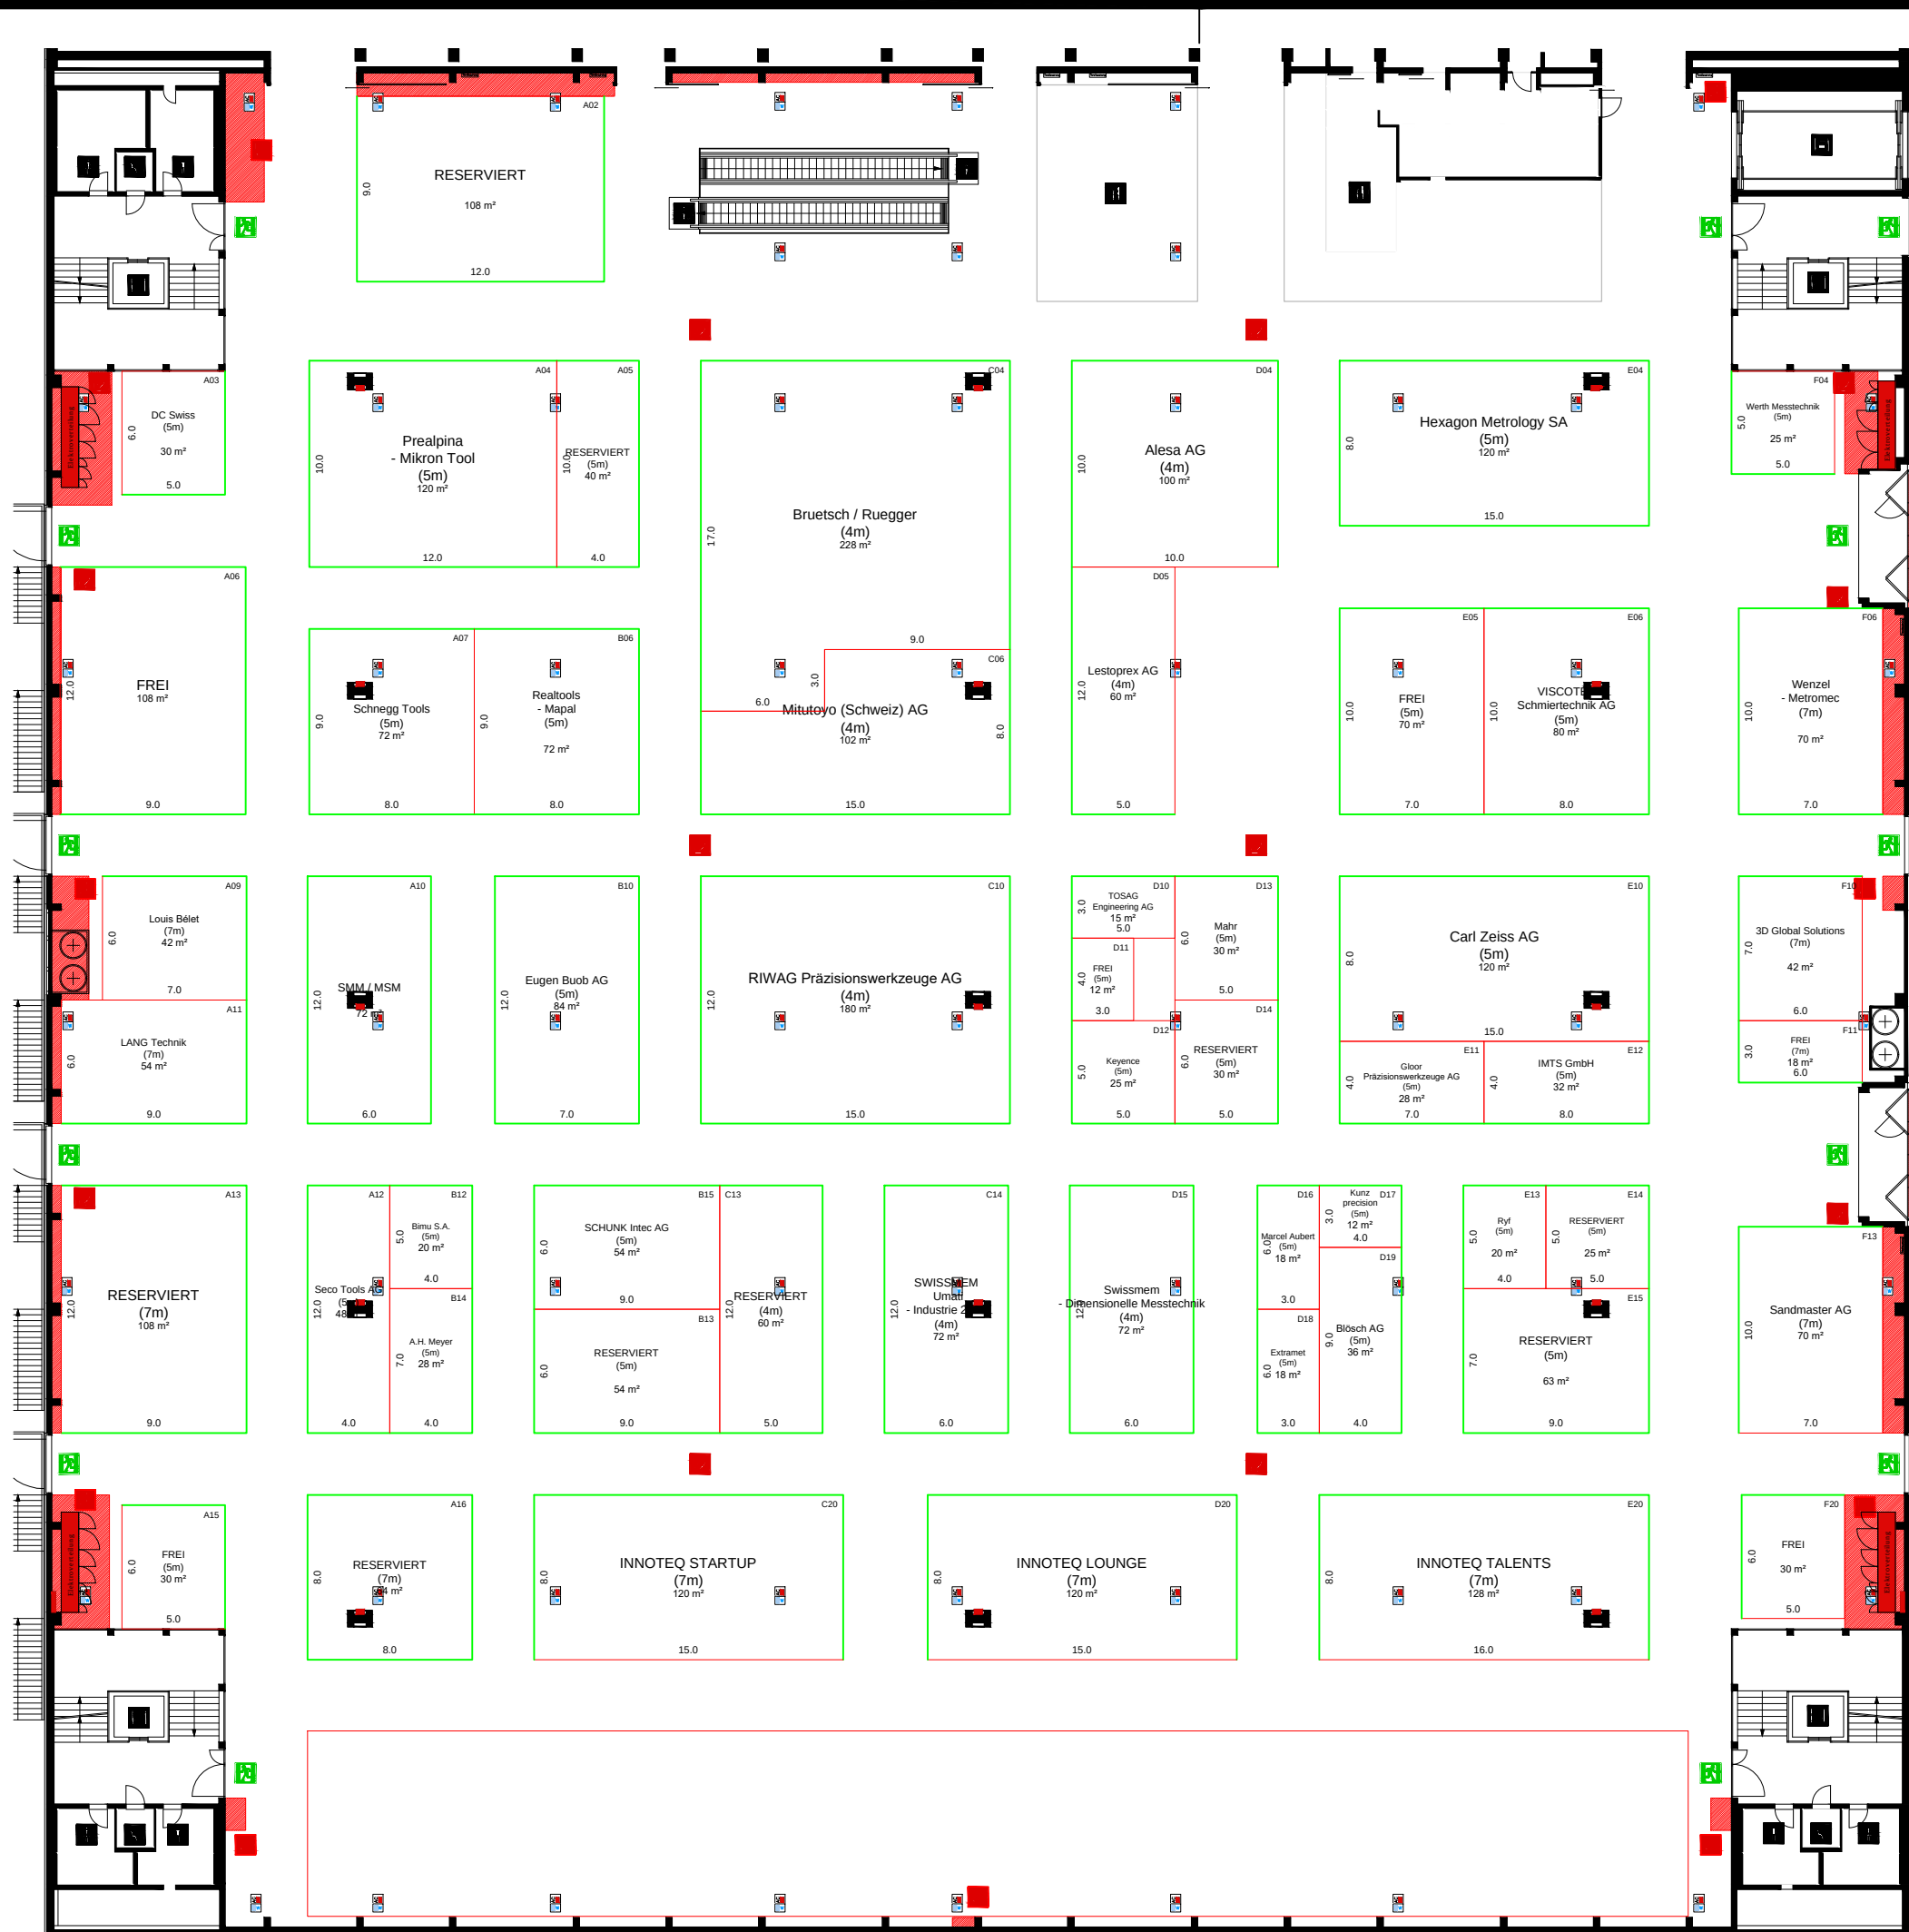

Hallenplan	
Messe / Veranstaltung	Halle 3.2
INNOTEQ 2023	3.2
Anlass-Datum	Zeichner / Abteilung
07.03.-10.03.2023	ML/DVB
Massstab / Planformat	Datum / Version
1:333 / A3	18.11.2022
Die Rechte dieses Dokuments obliegen der BERNEXPO AG.	
Das Vervielfältigen und Weiterreichen muss genehmigt werden.	